


Муниципальное образование Пенкинское (сельское поселение) Камешковского района Владимирской области

с.Гаврильцево д.Андрейцево

Генеральный план

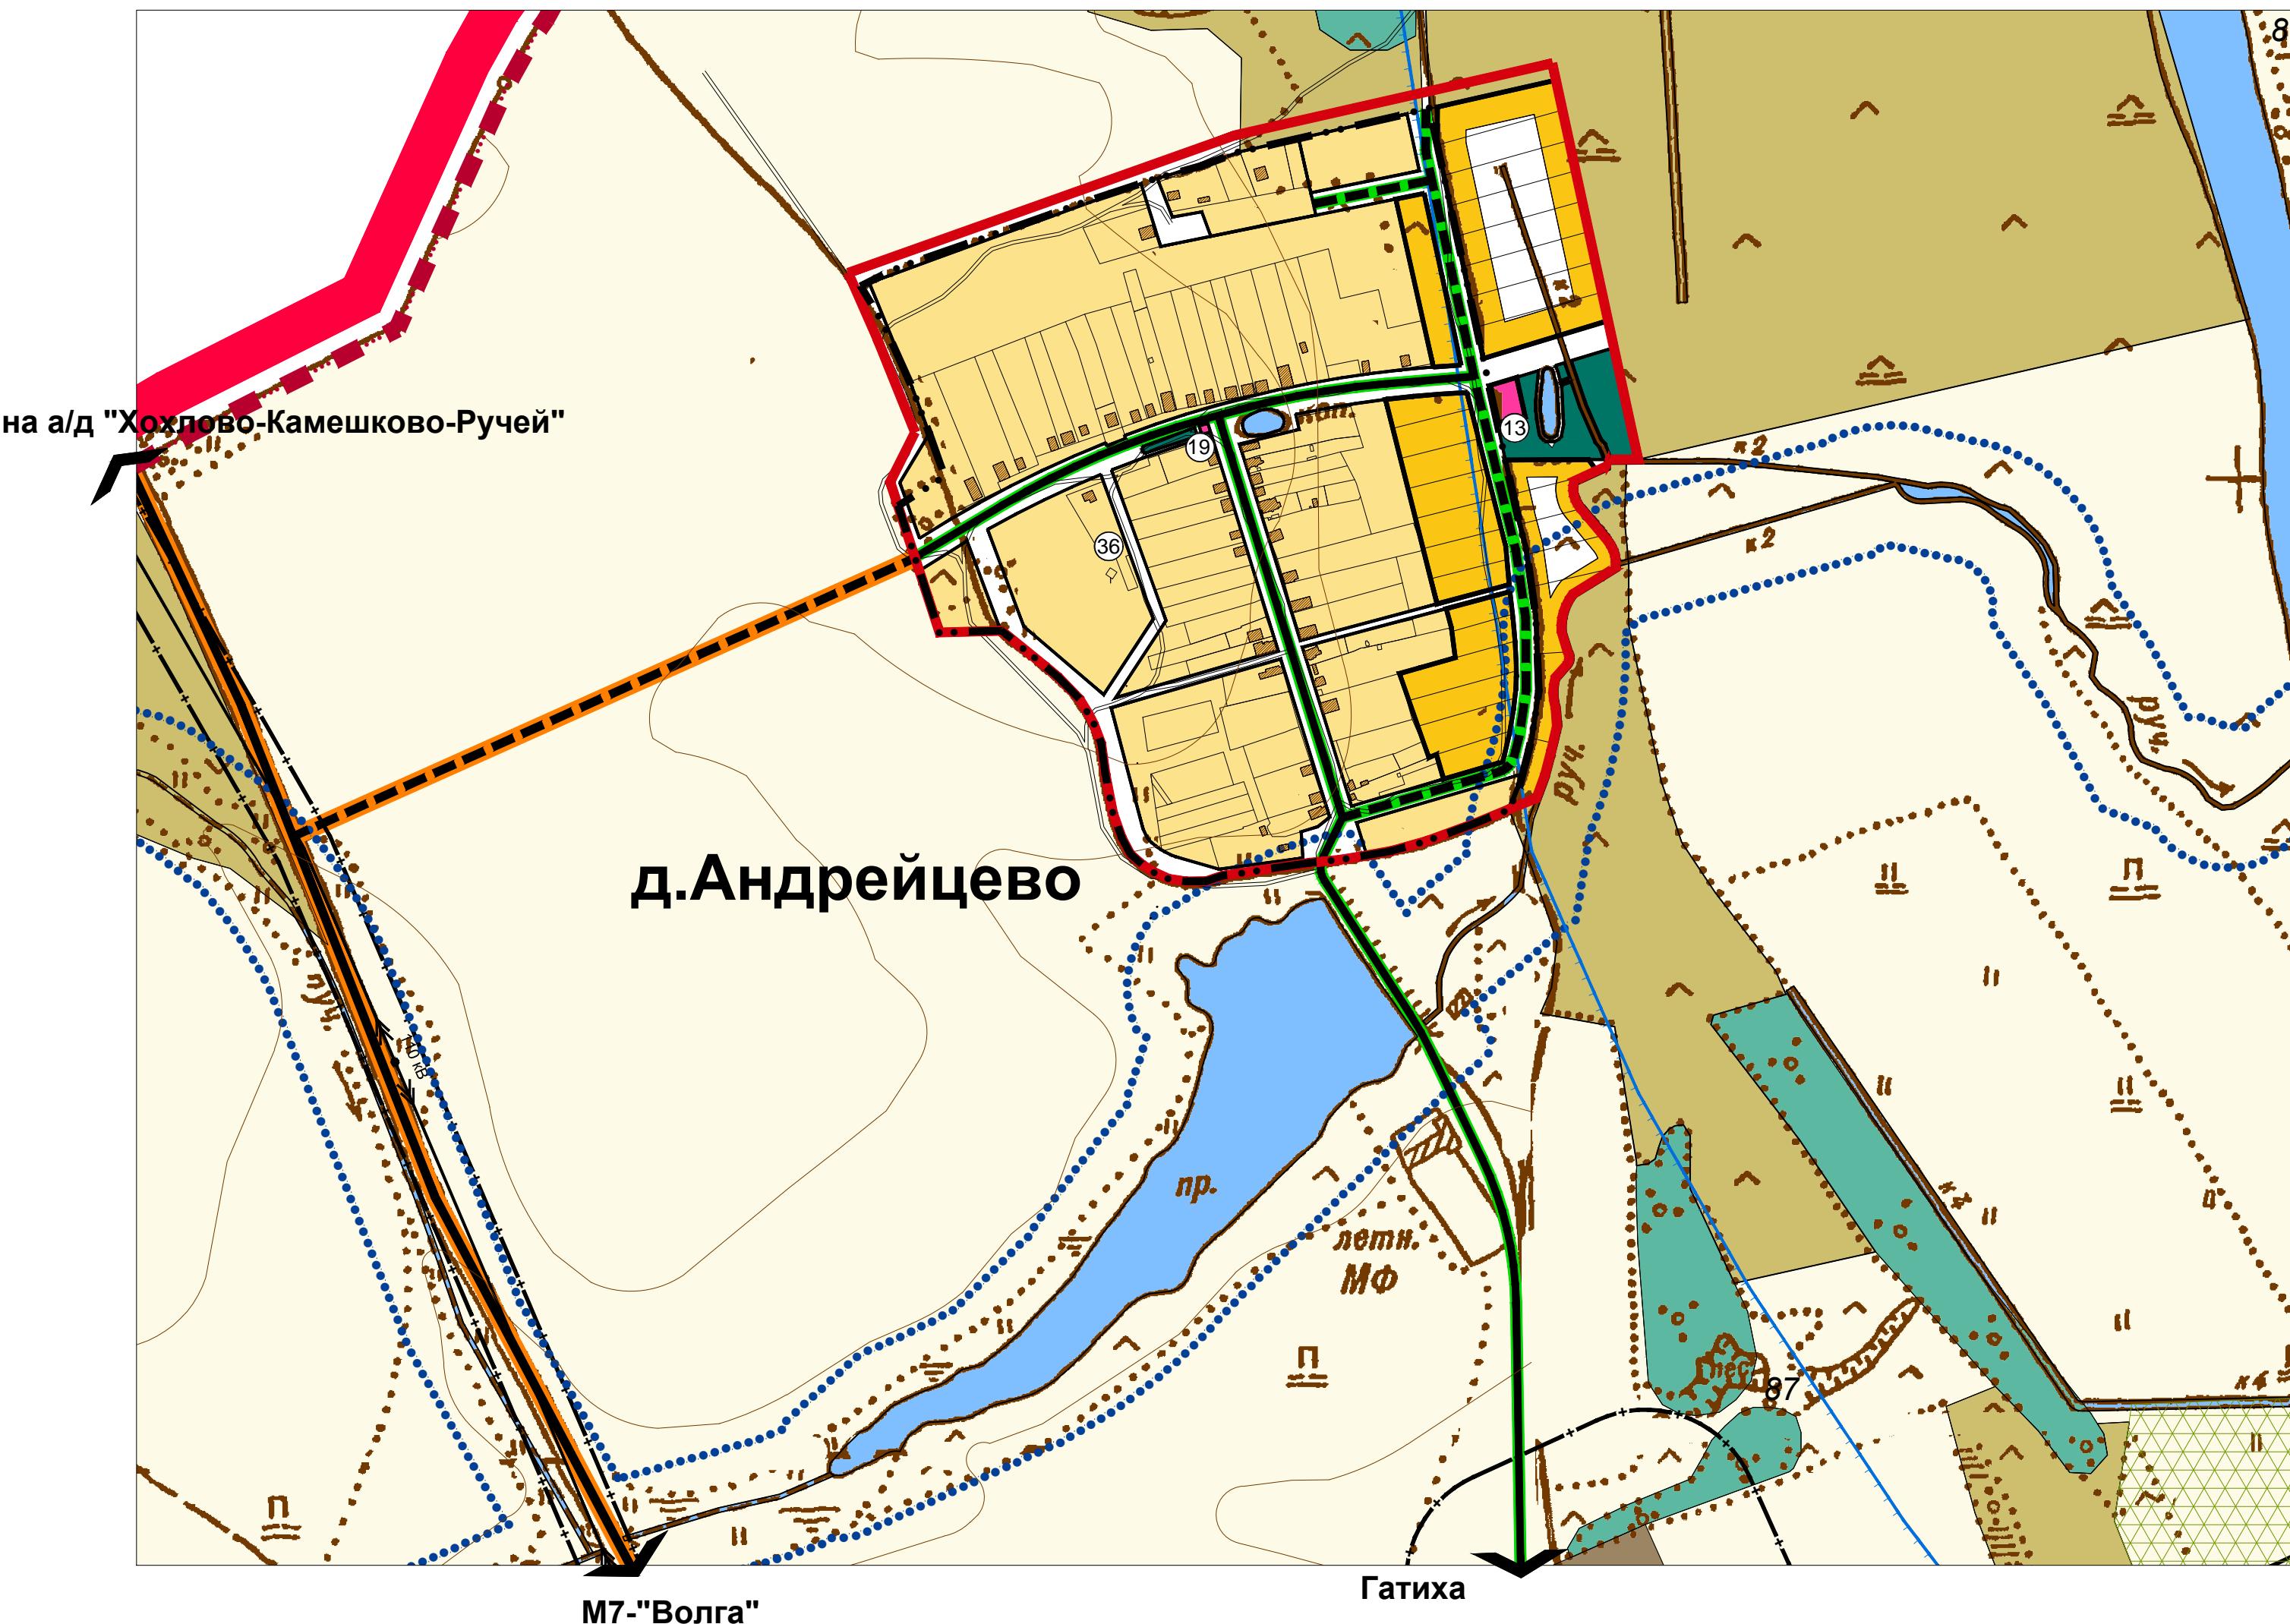

ЭКСПЛИКАЦИЯ

ОБЪЕКТЫ КАПИТАЛЬНОГО СТРОИТЕЛЬСТВА

Организации и учреждения управления, кредитно-финансовые учреждения и предприятия связи

- ① административные здания, офисы
- ② отделение связи, банк, сберкасса

Объекты учебно-образовательного назначения

- ③ детские дошкольные учреждения
- ④ общеобразовательные школы
- ⑤ учебный центр

Объекты культурно-досугового назначения

- ⑥ дом культуры
- ⑦ клуб
- ⑧ библиотека

Объекты спортивного назначения

- ⑨ физкультурно-спортивный комплекс
- ⑩ стадион, спортивная площадка

Объекты здравоохранения

- ⑪ больница
- ⑫ амбулаторно-поликлиническое учреждение, ФАП

Объекты торговли, общественного питания и бытового обслуживания

- ⑬ магазин
- ⑭ предприятия общепита
- ⑮ предприятия бытового обслуживания

- ⑯ гостиница, мотель
- ⑰ баня
- ⑱ объекты социального обеспечения

Культовые сооружения

- ⑲ церковь, часовня

Объекты производственного и коммунально-складского назначения

- ⑳ производственные центры, малые предприятия, цеха
- ㉑ пожарное депо
- ㉒ организованные места забора воды для пожаротушения

Объекты сельскохозяйственного назначения

- ㉓ фермы
- ㉔ площадки инвестиционного развития АПК

Объекты транспортной инфраструктуры

- ㉕ железнодорожные станции
- ㉖ объекты дорожного сервиса
- ㉗ ГАЗС, АЗС
- ㉘ железнодорожный переезд
- ㉙ мост, путепровод

Объекты инженерной инфраструктуры

- ㉚ ГРС
- ㉛ электроподстанция
- ㉜ водозаборные сооружения
- ㉝ водонапорные башни
- ㉞ очистные сооружения
- ㉟ вышка сотовой связи
- ㉞ ТП
- ㉟ котельная
- ㉟ ГРП

Объекты специального назначения

- ㉛ кладбище

Объекты отдыха и туризма

- ㉜ база отдыха, турбазы
- ㉝ детский оздоровительный лагерь, санаторий

Объекты культурного наследия

- ㉞ памятники археологии
- ㉟ культовые сооружения
- ㉟ ансамбль усадьбы
- ㉟ памятники истории и искусства, гражданской архитектуры

УСЛОВНЫЕ ОБОЗНАЧЕНИЯ

АДМИНИСТРАТИВНО-ТЕРРИТОРИАЛЬНЫЕ ГРАНИЦЫ

- Сущ. ... муниципального образования Второвское (сельское поселение)
- Проект. ... населенных пунктов

ГРАНИЦЫ ЗОН С ОСОБЫМИ УСЛОВИЯМИ ИСПОЛЬЗОВАНИЯ ТЕРРИТОРИИ

- ... охранные зоны особо охраняемых природных территорий, заказников
- ... охранные зоны объектов культурного наследия
- ... водоохранных зон
- ... прибрежных защитных полос
- ... зон шумового дискомфорта
- ... санитарно-защитных зон
- ... территории II пояса зон санитарной охраны источников водоснабжения
- ... территории III пояса зон санитарной охраны источников водоснабжения
- ... границы минимально-допустимых расстояний до магистральных нефтепроводов
- ... границы минимально-допустимых расстояний до магистральных газопроводов
- ... коридоры высоковольтных линий 35 кВ и выше

ЗЕМЛИ НАСЕЛЕННЫХ ПУНКТОВ

- Функциональные зоны в населенных пунктах
- Жилые зоны и их границы
- Сущ. ... индивидуальной усадебной застройки, личного подсобного хозяйства
- Проект. ... малоэтажной (2-3 эт.) секционной жилой застройки запрещенного (ограниченного) нового жилищного строительства

Общественно-деловые зоны и их границы

- ... общественно-деловой застройки
- ... детских дошкольных учреждений и общеобразовательных школ
- ... учреждений здравоохранения
- ... спортивных сооружений

Территории производственных зон, зон инженерных и транспортных инфраструктур и их границы

- ... промышленных и коммунально-складских предприятий
- ... коммунальных объектов, гаражей индивидуального транспорта
- ... инженерных сооружений
- ... территории железной дороги

ЗЕМЛИ РЕКРЕАЦИОННОГО НАЗНАЧЕНИЯ ИХ ГРАНЦЫ

- ... учреждения отдохна, туризма, физкультурно-оздоровительной, спортивной деятельности, детские и спортивные лагеря

ЗЕМЛИ ЛЕСНОГО ФОНДА ИХ ГРАНЦЫ

- ... леса, выполняющие защитные функции в том числе;
- ... леса зеленых зон

ЗЕМЛИ ВОДНОГО ФОНДА ИХ ГРАНЦЫ

- ... водоемы (озера, пруды, обводненные карьеры, водохранилища, реки, ручьи, каналы)



Данный чертеж не подлежит размножению или передаче другим организациям и лицам без письменного согласия института

6143-10

Муниципальное образование Пенкинское (сельское поселение)
Камешковского района
Владимирской области

Нач. маст. Кровяков Ю.Н.
ГАП Баранова О.В.
Архитектор Баранова О.В.
Н.группы Евдокимова М.В.

Генеральный план д.Андрейцево с.Гаврильцево

М 1:5000

Генеральный план д.Андрейцево с.Гаврильцево

ВЛАДИМИРСКИЙ ГРАДОСТРОИТЕЛЬНЫЙ ПРОЕКТ

Генеральный план
Стадия Лист Листов

ГП 8 28

Для служебного пользования
Экз.№ Инв. №