



Муниципальное образование Пенкинское (сельское поселение) Камешковского района Владимирской области

д.Лубенкино

Генеральный план

ЭКСПЛИКАЦИЯ

ОБЪЕКТЫ КАПИТАЛЬНОГО СТРОИТЕЛЬСТВА

Организации и учреждения управления, кредитно-финансовые учреждения и предприятия связи

- ① административные здания, офисы
- ② отделение связи, банк, сберкасса

Объекты учебно-образовательного назначения

- ③ детские дошкольные учреждения
- ④ общеобразовательные школы
- ⑤ учебный центр

Объекты культурно-досугового назначения

- ⑥ дом культуры
- ⑦ клуб
- ⑧ библиотека

Объекты спортивного назначения

- ⑨ физкультурно-спортивный комплекс
- ⑩ стадион, спортивная площадка

Объекты здравоохранения

- ⑪ больница
- ⑫ амбулаторно-поликлиническое учреждение, ФАП

Объекты торговли, общественного питания и бытового обслуживания

- ⑬ магазин
- ⑭ предприятия общепита
- ⑮ предприятия бытового обслуживания
- ⑯ гостиница, motel
- ⑰ баня
- ⑱ объекты социального обеспечения

Культовые сооружения

- ⑲ церковь, часовня

Объекты производственного и коммунально-складского назначения

- ⑳ производственные центры, малые предприятия, цеха
- ㉑ пожарное депо
- ㉒ организованные места забора воды для пожаротушения

Объекты сельскохозяйственного назначения

- ㉓ фермы
- ㉔ площадки инвестиционного развития АПК

Объекты транспортной инфраструктуры

- ㉕ железнодорожные станции
- ㉖ объекты дорожного сервиса
- ㉗ ГАЗС, АЗС
- ㉘ железнодорожный переезд
- ㉙ мост, путепровод

Объекты инженерной инфраструктуры

- ㉚ ГРС
- ㉛ электроподстанция
- ㉜ водозаборные сооружения
- ㉝ водонапорные башни
- ㉞ очистные сооружения
- ㉟ вышка сотовой связи
- ㊱ ТП
- ㊲ котельная
- ㊳ ГРП

Объекты специального назначения

- ㊴ кладбище

Объекты отдыха и туризма

- ㊵ база отдыха, турбазы
- ㊶ детский оздоровительный лагерь, санаторий

Объекты культурного наследия

- ㊷ памятники археологии
- ㊸ культовые сооружения
- ㊹ ансамбль усадьбы
- ㊺ памятники истории и искусства, гражданской архитектуры

УСЛОВНЫЕ ОБОЗНАЧЕНИЯ

АДМИНИСТРАТИВНО-ТЕРРИТОРИАЛЬНЫЕ ГРАНИЦЫ

- | | | |
|------|---------|--|
| Сущ. | Проект. | муниципального образования Второвское (сельское поселение) |
| — | — | населенных пунктов |

ГРАНИЦЫ ЗОН С ОСОБИМИ УСЛОВИЯМИ ИСПОЛЬЗОВАНИЯ ТЕРРИТОРИИ

- | | |
|---|---|
| — | охранной зоны особо охраняемых природных территорий, заказников |
| — | охранной зоны объектов культурного наследия |
| — | водоохранных зон |
| — | прибрежных защитных полос |
| — | зон шумового дискомфорта |
| — | санитарно-защитных зон |
| — | территории II пояса зон санитарной охраны источников водоснабжения |
| — | территории III пояса зон санитарной охраны источников водоснабжения |
| — | границы минимально-допустимых расстояний до магистральных нефтепроводов |
| — | границы минимально-допустимых расстояний до магистральных газопроводов |
| — | коридоры высоковольтных линий 35 кВ и выше |

ЗЕМЛИ НАСЕЛЕННЫХ ПУНКТОВ

Функциональные зоны в населенных пунктах
Жилые зоны и их границы

- | | | |
|------|---------|--|
| Сущ. | Проект. | индивидуальной усадебной застройки, личного подсобного хозяйства |
| — | — | малозэтажной (2-3 эт.) секционной жилой застройки |
| — | — | запрещённого (ограниченного) нового жилищного строительства |

Общественно деловые зоны и их границы

- | | |
|---|--|
| — | общественно-деловой застройки |
| — | детских дошкольных учреждений и общеобразовательных школ |
| — | учреждений здравоохранения |
| — | спортивных сооружений |

Территорий производственных зон, зон инженерных и транспортных инфраструктур и их границы

- | | |
|---|---|
| — | производственных и коммунально-складских предприятий |
| — | коммунальных объектов, гаражей индивидуального транспорта |
| — | инженерных сооружений |
| — | территория железной дороги |

Зоны сельскохозяйственного использования

- | | | |
|------|---------|---|
| Сущ. | Проект. | пашни, пастбища, сенокосы для садоводства, огородничества |
| — | — | объекты сельскохозяйственного назначения |

Рекреационные зоны

- | | |
|---|---------------------------------------|
| — | зеленых насаждений общего пользования |
| — | лесов и прочих зеленых насаждений |

Специального назначения

- | | |
|---|------------------------|
| — | кладбища |
| — | санитарно-защитных зон |

ЗЕМЛИ СЕЛЬСКОХОЗЯЙСТВЕННОГО НАЗНАЧЕНИЯ И ИХ ГРАНИЦЫ

- | | |
|---|--|
| — | сельскохозяйственные угодья |
| — | особо ценные продуктивные сельскохозяйственные угодья |
| — | садоводческие некоммерческие товарищества |
| — | земли администрации за границей сельских населенных пунктов |
| — | земли занятые зданиями, строениями, используемые для производства, хранения и переработки сельхоз. продукции |

ЗЕМЛИ ПРОМЫШЛЕННОСТИ И ЭНЕРГЕТИКИ, ТРАНСПОРТА, СВЯЗИ, ЗЕМЛИ ОБОРОНЫ, БЕЗОПАСНОСТИ, ЗЕМЛИ ИНОГО СПЕЦИАЛЬНОГО НАЗНАЧЕНИЯ И ИХ ГРАНИЦЫ

- | | |
|---|--|
| — | для размещения производственных и административных зданий, строений и обслуживающих их объектов |
| — | для размещения комплекса по переработке и захоронению ТБО, территории кладбищ |
| — | для обеспечения деятельности и эксплуатации объектов железнодорожного транспорта (полоса отвода железной дороги) |
| — | высокоскоростная железная дорога (полоса отвода железной дороги) |
| — | автомобильная дорога общего пользования федерального значения |
| — | автомобильная дорога общего пользования межмуниципального значения |
| — | автомобильная дорога общего пользования местного значения |
| — | прочие дороги |
| — | магистральные нефтепродуктопроводы |
| — | высоковольтных линий 35 кВ и выше |

ЗЕМЛИ ОСОБО ОХРАНЯЕМЫХ ТЕРРИТОРИЙ И ОБЪЕКТОВ


- | | |
|---|--|
| — | земли особо охраняемых природных территорий и их границы |
| — | памятников природы |
| — | природных заказников |
| — | земли историко-культурного назначения и их границы |
| — | особо-ценные земли и их границы |
| — | земли рекреационного назначения и их границы |
| — | учреждения отдыха, туризма, физкультурно-оздоровительной, спортивной деятельности, детские и спортивные лагеря |

ЗЕМЛИ ЛЕСНОГО ФОНДА И ИХ ГРАНИЦЫ

- | | |
|---|---|
| — | леса, выполняющие защитные функции в том числе; |
| — | леса зеленых зон |

ЗЕМЛИ ВОДНОГО ФОНДА И ИХ ГРАНИЦЫ

- | | |
|---|--|
| — | водоёмы (озера, пруды, обводненные карьеры, водохранилища реки, ручьи, каналы) |
|---|--|

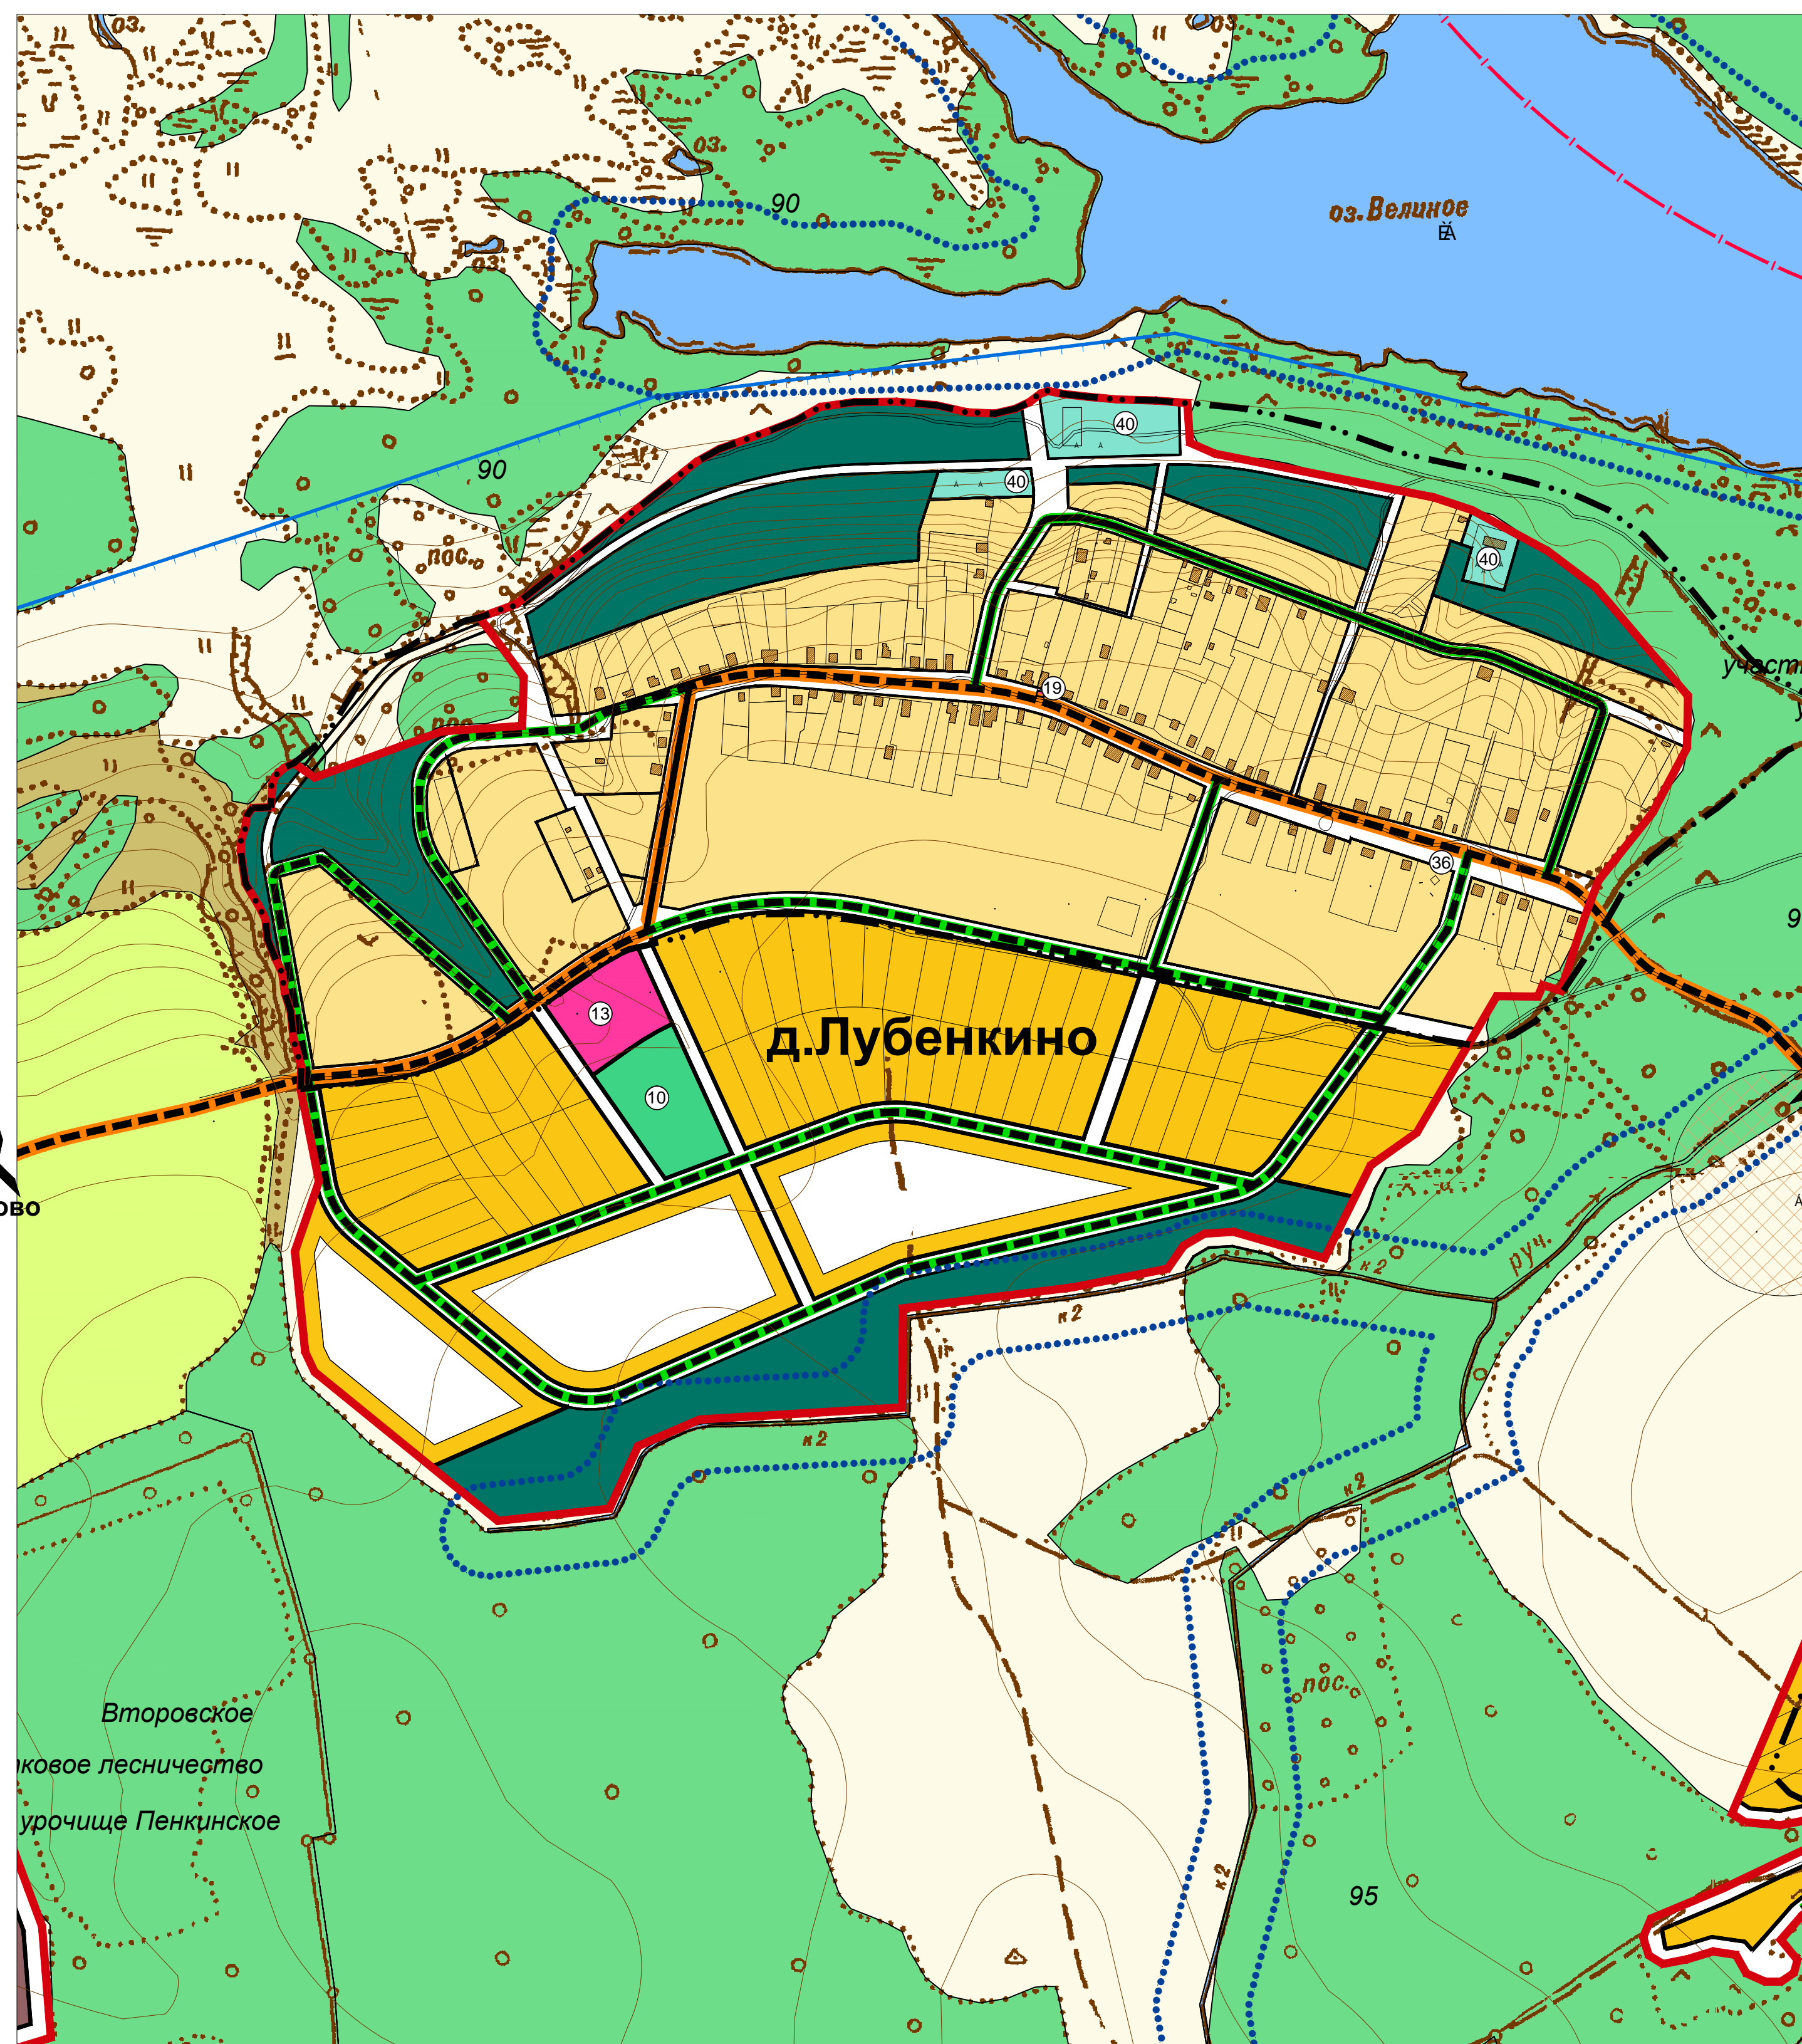

| | | | | | |
|--|-----------------|---|--------------------|------|--------|
| <p>Данный чертеж не подлежит размножению или передаче другим организациям и лицам без письменного согласия института</p> | | | | | |
| <p>6143-10</p> | | | | | |
| <p>Муниципальное образование Пенкинское (сельское поселение) Камешковского района Владимирской области</p> | | | | | |
| Исполн. | Кровиков Ю.И. | Генеральный план | Стадия | Лист | Листов |
| Архитектор | Баранова О.В. | ГП | 10 | 28 | |
| Н.группы | Елдожинова М.В. | Генеральный план д.Лубенкино М 1:5000 | ВЛАДИМИРГРАДПРОЕКТ | | |

Для служебного пользования
Экз. № Инв. №