


Муниципальное образование Пенкинское (сельское поселение) Камешковского района Владимирской области

Генеральный план

Карта водоснабжения и водоотведения д.Гатиха

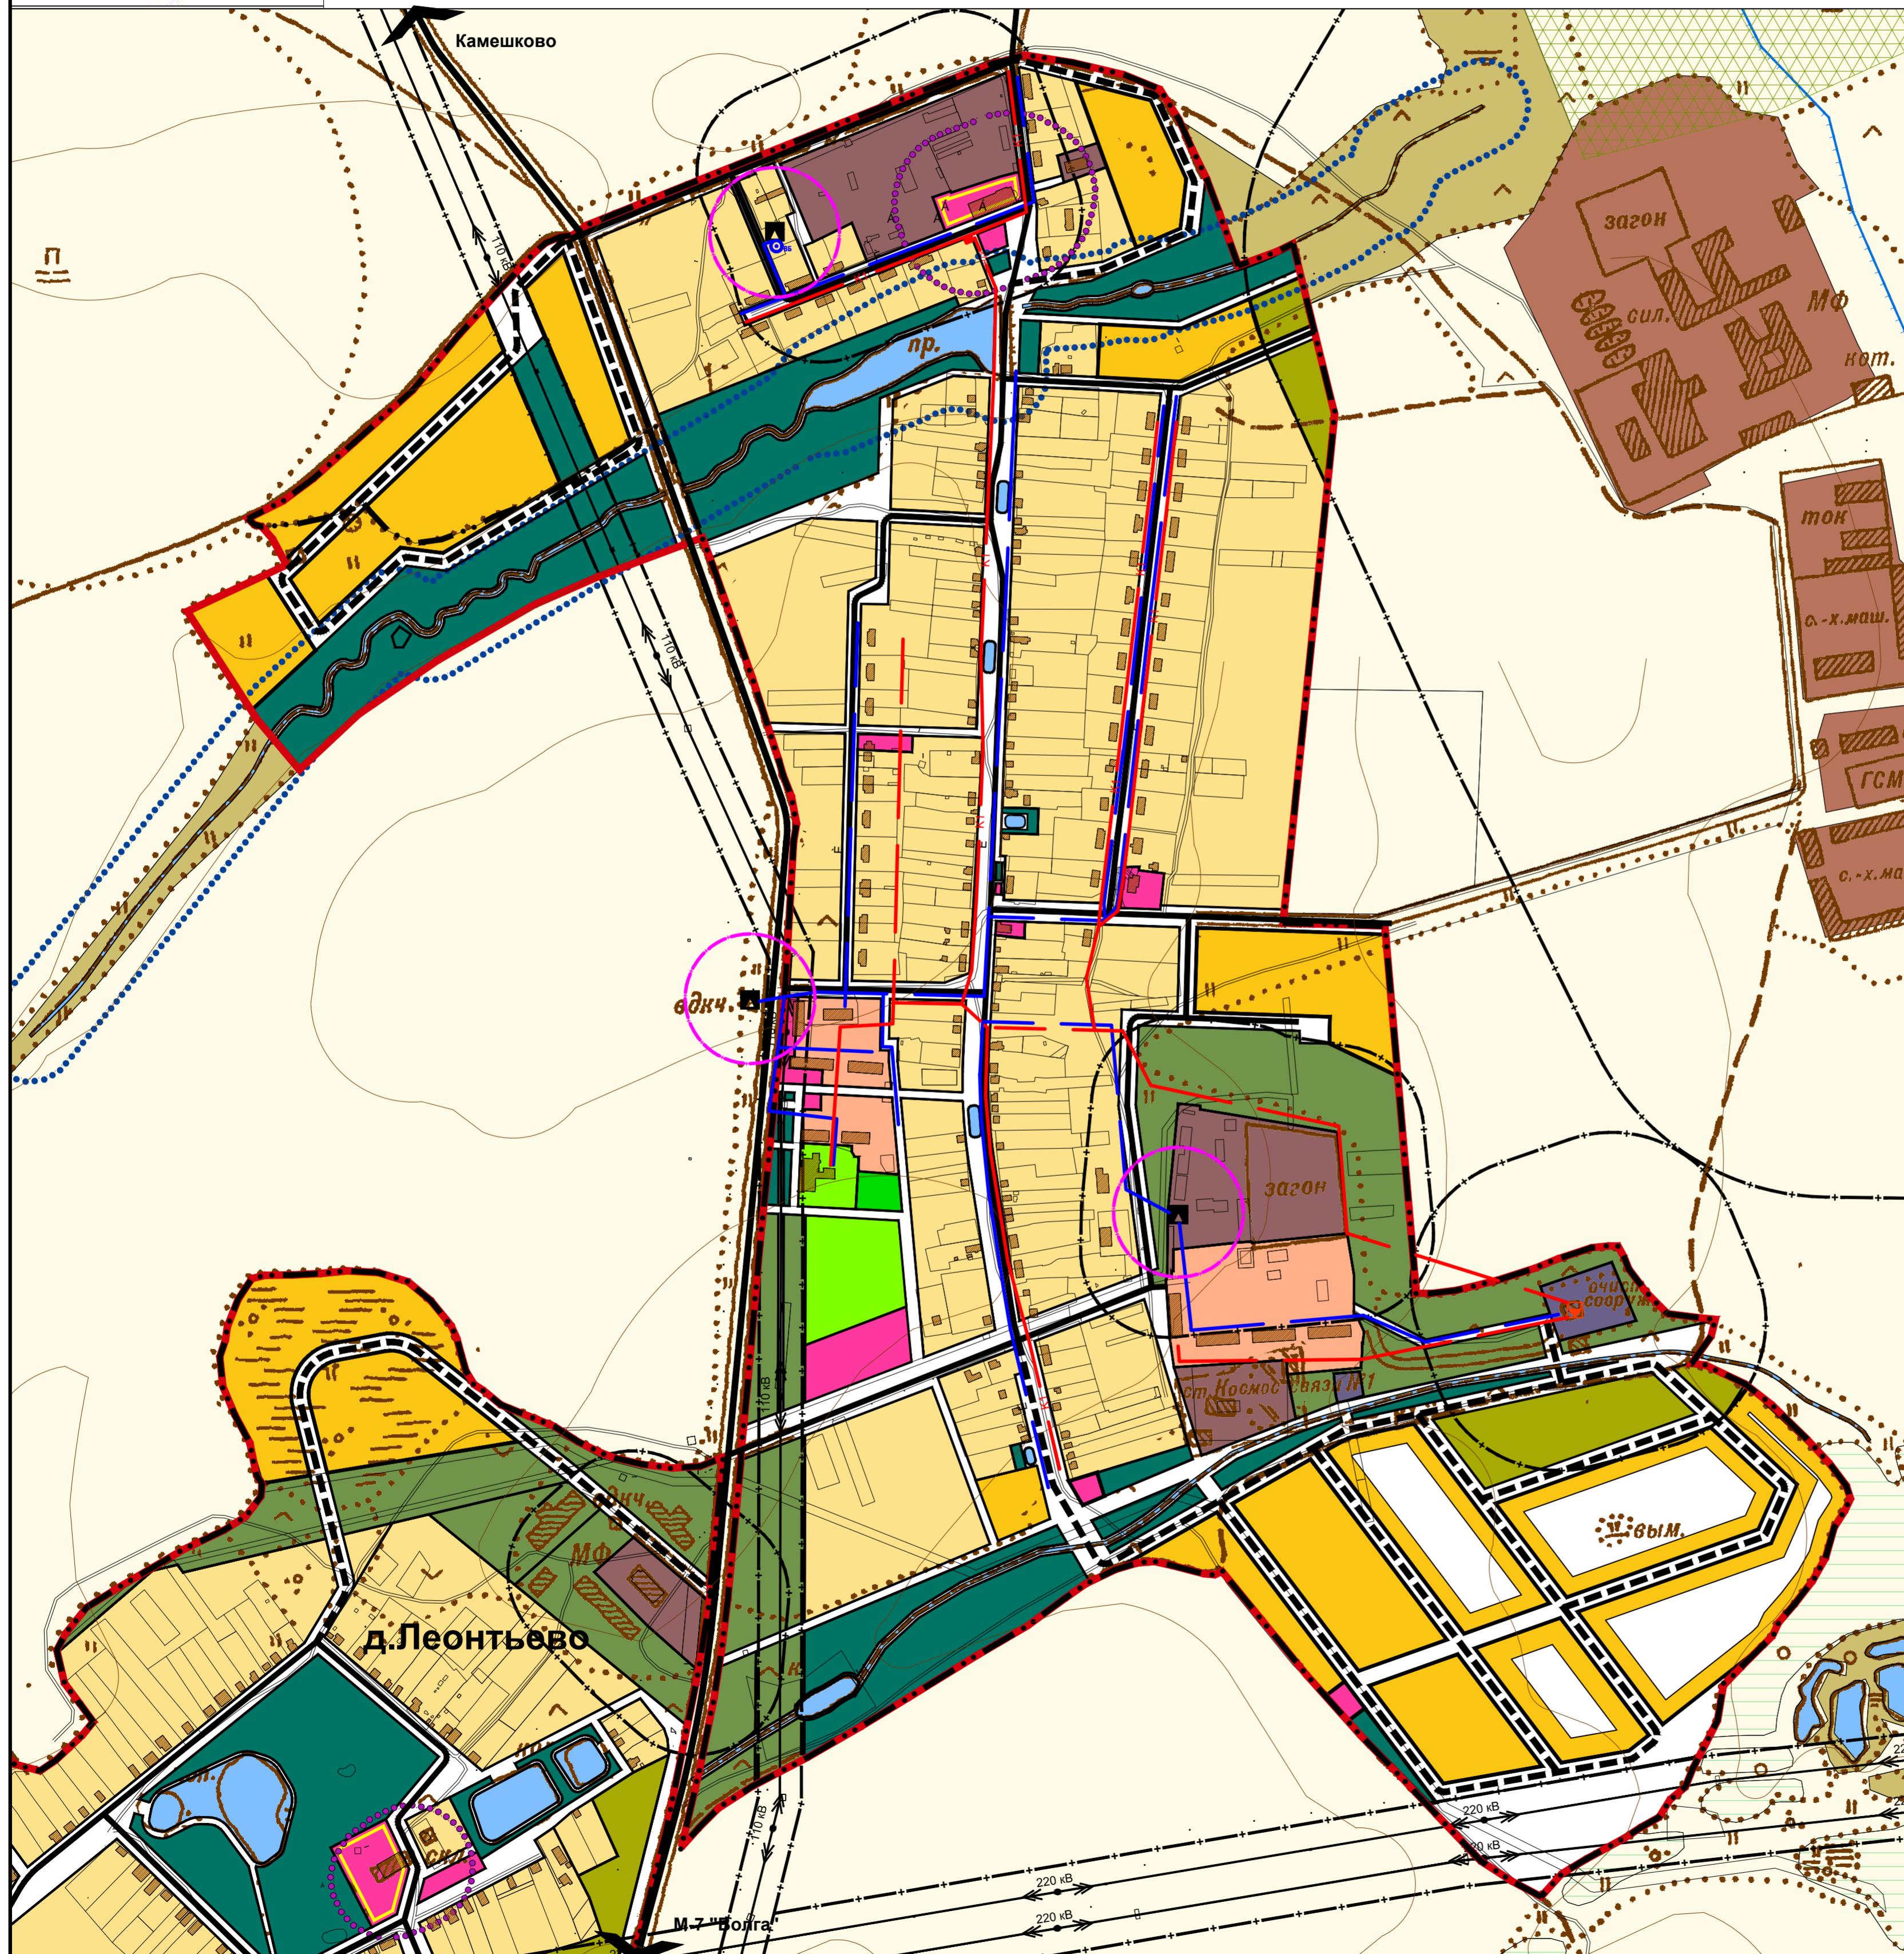

Для служебного пользования
Экз.№ Инв. №

УСЛОВНЫЕ ОБОЗНАЧЕНИЯ

АДМИНИСТРАТИВНО-ТЕРРИТОРИАЛЬНЫЕ ГРАНЦЫ

Сущ.	Проект.	муниципального образования Второвское (сельское поселение)
—	—	населенных пунктов

ГРАНИЦЫ ЗОН С ОСОБЫМИ УСЛОВИЯМИ ИСПОЛЬЗОВАНИЯ ТЕРРИТОРИИ

—	охранной зоны
.....	особо охраняемых природных территорий, заказников
.....	охранной зоны объектов культурного наследия
.....	водоохраных зон
—	прибрежных защитных полос
—	зон шумового дискомфорта
—	санитарно-защитных зон
—	территории II пояса зон санитарной охраны источников водоснабжения
—	территории III пояса зон санитарной охраны источников водоснабжения
—	границы минимально-допустимых расстояний до магистральных нефтепроводов
—	коридоры высоковольтных линий 35 кВ и выше

ЗЕМЛИ НАСЕЛЕННЫХ ПУНКТОВ

Функциональные зоны в населенных пунктах Жилые зоны и их границы

.....	индивидуальной усадебной застройки, личного подсобного хозяйства
.....	малоэтажной (2-3 эт.) секционной жилой застройки
.....	запрещённого (ограниченного) нового жилищного строительства

Общественно-деловые зоны и их границы

.....	общественно-деловой застройки
.....	детских дошкольных учреждений и общеобразовательных школ
.....	учреждений здравоохранения
.....	спортивных сооружений

Территории производственных зон, зон инженерных и транспортных инфраструктур и их границы

.....	промышленных и коммунально-складских предприятий
.....	коммунальных объектов, гаражей индивидуального транспорта
.....	инженерных сооружений
.....	территория железной дороги

Зоны сельскохозяйственного использования

.....	лесни, пастища, сенокосы для садоводства, огородничества
.....	объекты сельскохозяйственного назначения

Рекреационные зоны

.....	зеленых насаждений общего пользования
.....	лесов и прочих зеленых насаждений

Специального назначения

.....	кладбища
.....	санитарно-защитных зон

инженерное оборудование

Существ. сохран.	Проект.	водопровод с пожарными гидрантами
—	—	канализация
—	—	артскважина
○	○	водонапорная башня
—	—	канализационные очистные сооружения
—	—	граница санитарно-защитной зоны 1-го пояса источника водоснабжения

Данный чертеж не подлежит размножению или передаче другим организациям и лицам без письменного согласия института

6143-10

Муниципальное образование Пенкинское (сельское поселение)
Камешковского района района
Владимирской области

Генеральный план Стадия Лист Листов

ГП 21 28

Карта водоснабжения и водоотведения с.Гатиха М 1:5000

ВЛАДИМИРСКИЙ РАДИАЛАНДПРОЕКТ