



Муниципальное образование Пенкинское (сельское поселение) Камешковского района Владимирской области

Карта водоснабжения д.Леонтьево

Генеральный план

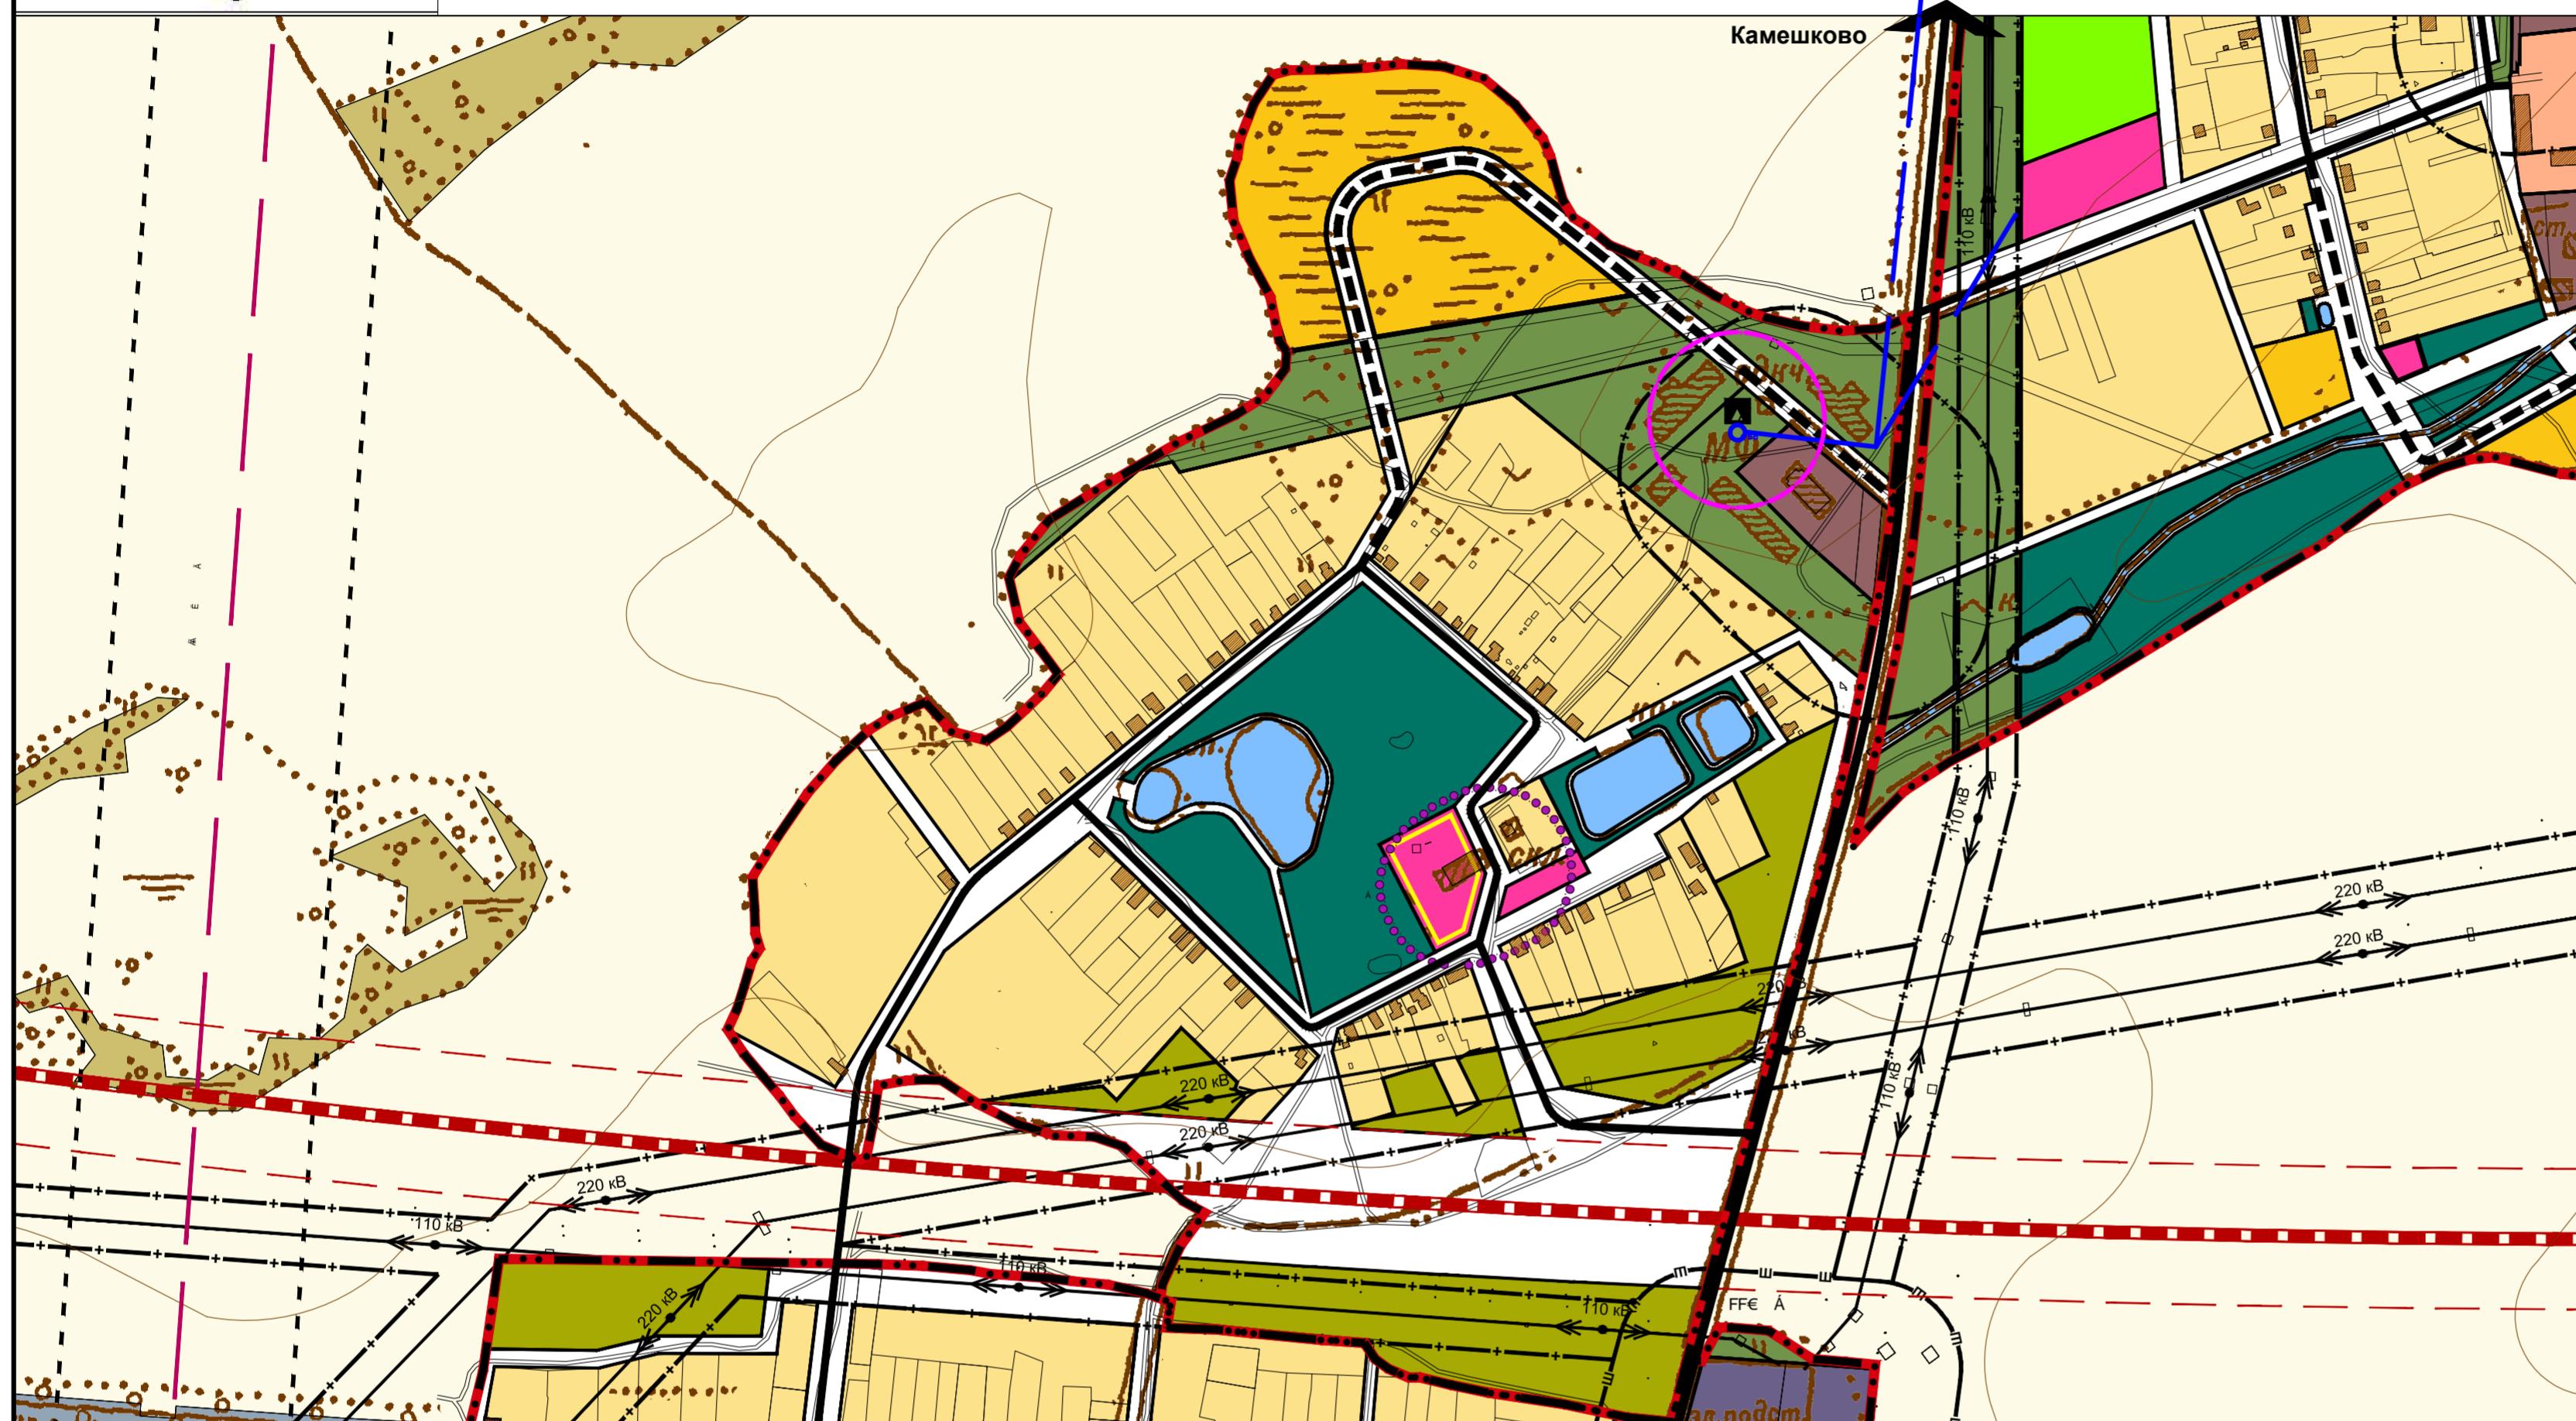

п.Санаторий им.Ленина

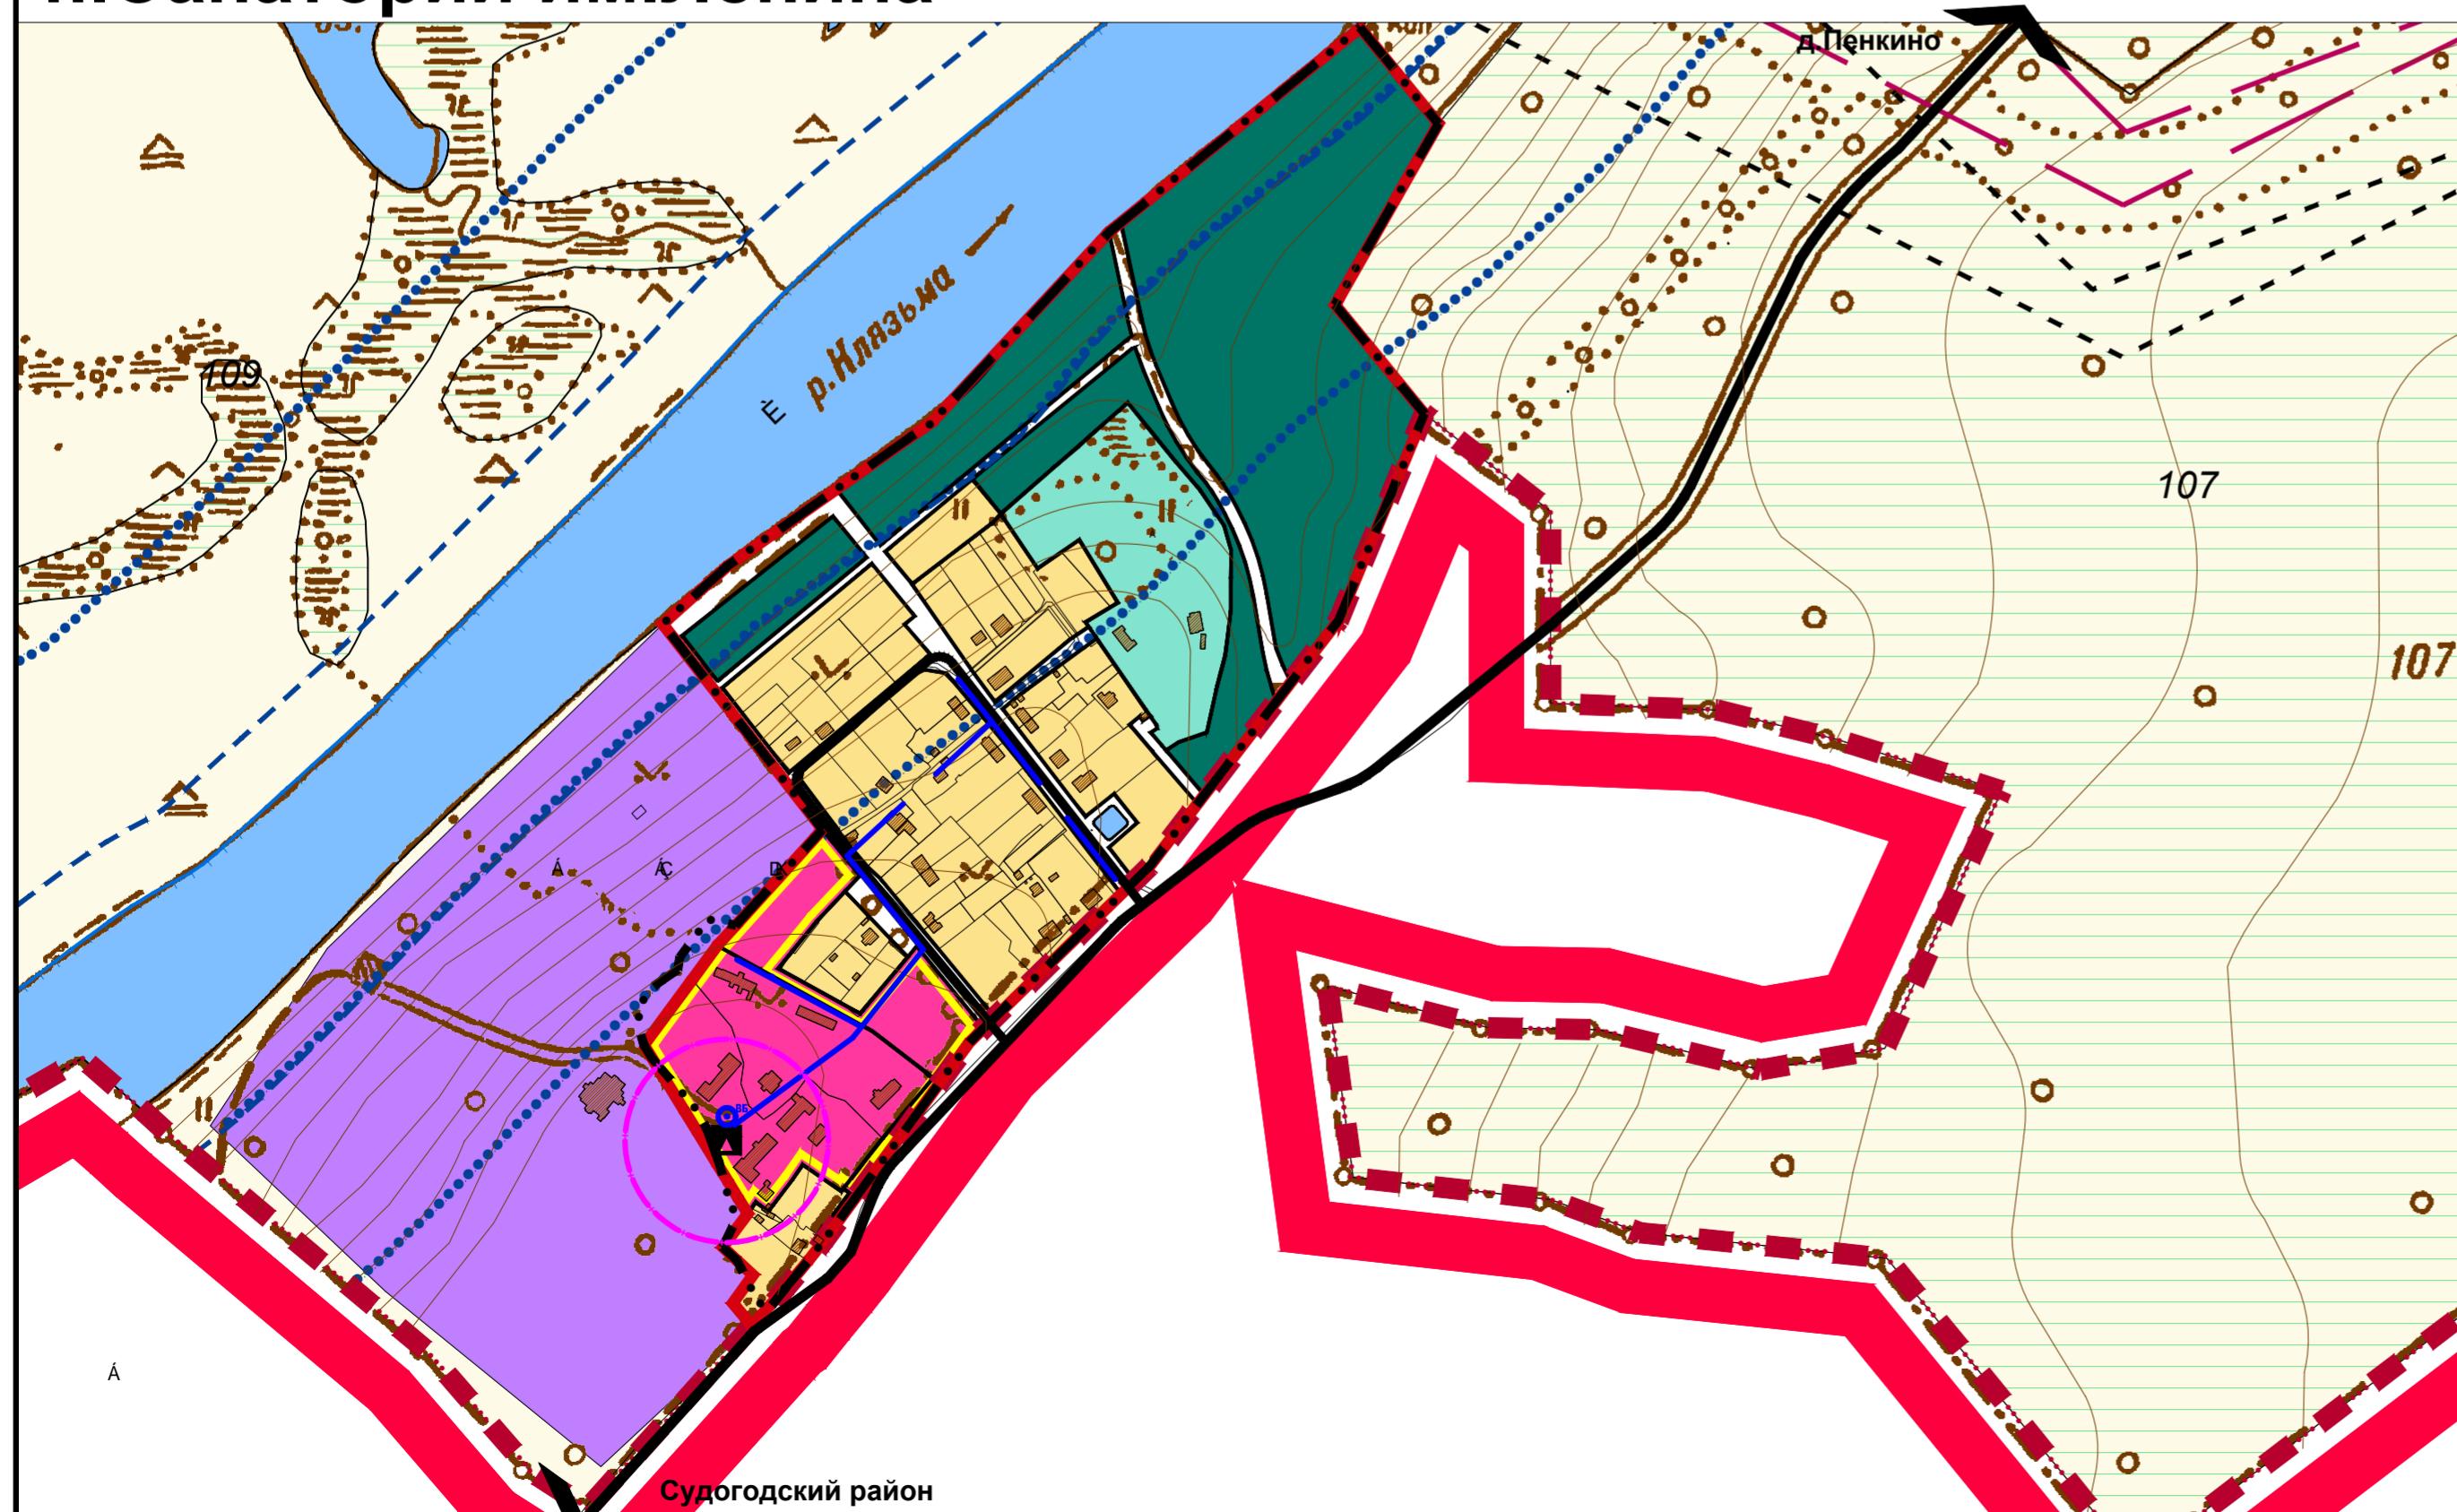

Для служебного пользования
Экз.№ Изв. №

УСЛОВНЫЕ ОБОЗНАЧЕНИЯ

АДМИНИСТРАТИВНО-ТЕРРИТОРИАЛЬНЫЕ ГРАНЦЫ

- Сущ. ... муниципального образования Второвское (сельское поселение)
Проект. ... населенных пунктов

ГРАНЦЫ ЗОН С ОСОБЫМИ УСЛОВИЯМИ ИСПОЛЬЗОВАНИЯ ТЕРРИТОРИИ

- охранной зоны особо охраняемых природных территорий, заказников
охранной зоны объектов культурного наследия
водоохраных зон
прибрежных защитных полос
зон шумового дискомфорта
санитарно-защитных зон
территории II пояса зон санитарной охраны источников водоснабжения
территории III пояса зон санитарной охраны источников водоснабжения
границы минимально-допустимых расстояний до магистральных нефтепроводов
коридоры высоковольтных линий 35 кВ и выше

ЗЕМЛИ НАСЕЛЕННЫХ ПУНКТОВ

Функциональные зоны в населенных пунктах Жилые зоны и их границы

- индивидуальной усадебной застройки, личного подсобного хозяйства
малоэтажной (2-3 эт.) секционной жилой застройки
запрещенного (ограниченного) нового жилищного строительства

Общественно-деловые зоны и их границы

- общественно-деловой застройки
детских дошкольных учреждений и общеобразовательных школ
учреждений здравоохранения
спортивных сооружений

Территории производственных зон, зон инженерных и транспортных инфраструктур и их границы

- промышленных и коммунально-складских предприятий
коммунальных объектов, гаражей индивидуального транспорта
инженерных сооружений

Территория железной дороги

- Зоны сельскохозяйственного использования
леса, пастбища, сенокосы для садоводства, огородничества

Объекты сельскохозяйственного назначения

- рекреационные зоны
зеленых насаждений общего пользования
лесов и прочих зеленых насаждений

Специального назначения

- кладбища
санитарно-защитных зон

инженерное оборудование

- существ. сохр. проект.
водопровод с пожарными гидрантами
канализация
артскважина
водонапорная башня
канализационные очистные сооружения
граница санитарно-защитной зоны 1-го пояса источника водоснабжения

Данный чертеж не подлежит размножению или передаче другим организациям и лицам без письменного согласия института		
6143-10		
Муниципальное образование Пенкинское (сельское поселение) Камешковского района района Владимирской области		
Генеральный план	Стадия	Лист
ГП	23	28
Карта водоснабжения д. Леонтьево п. Санаторий им. Ленина М 1:5000		
Инженер	Шмидт М.Г.	ВЛАДИМИРСКИЙ РАДИАЛ ПРОЕКТ