



Муниципальное образование Пенкинское (сельское поселение) Камешковского района Владимирской области

Карта водоснабжения д.Неверково

Генеральный план

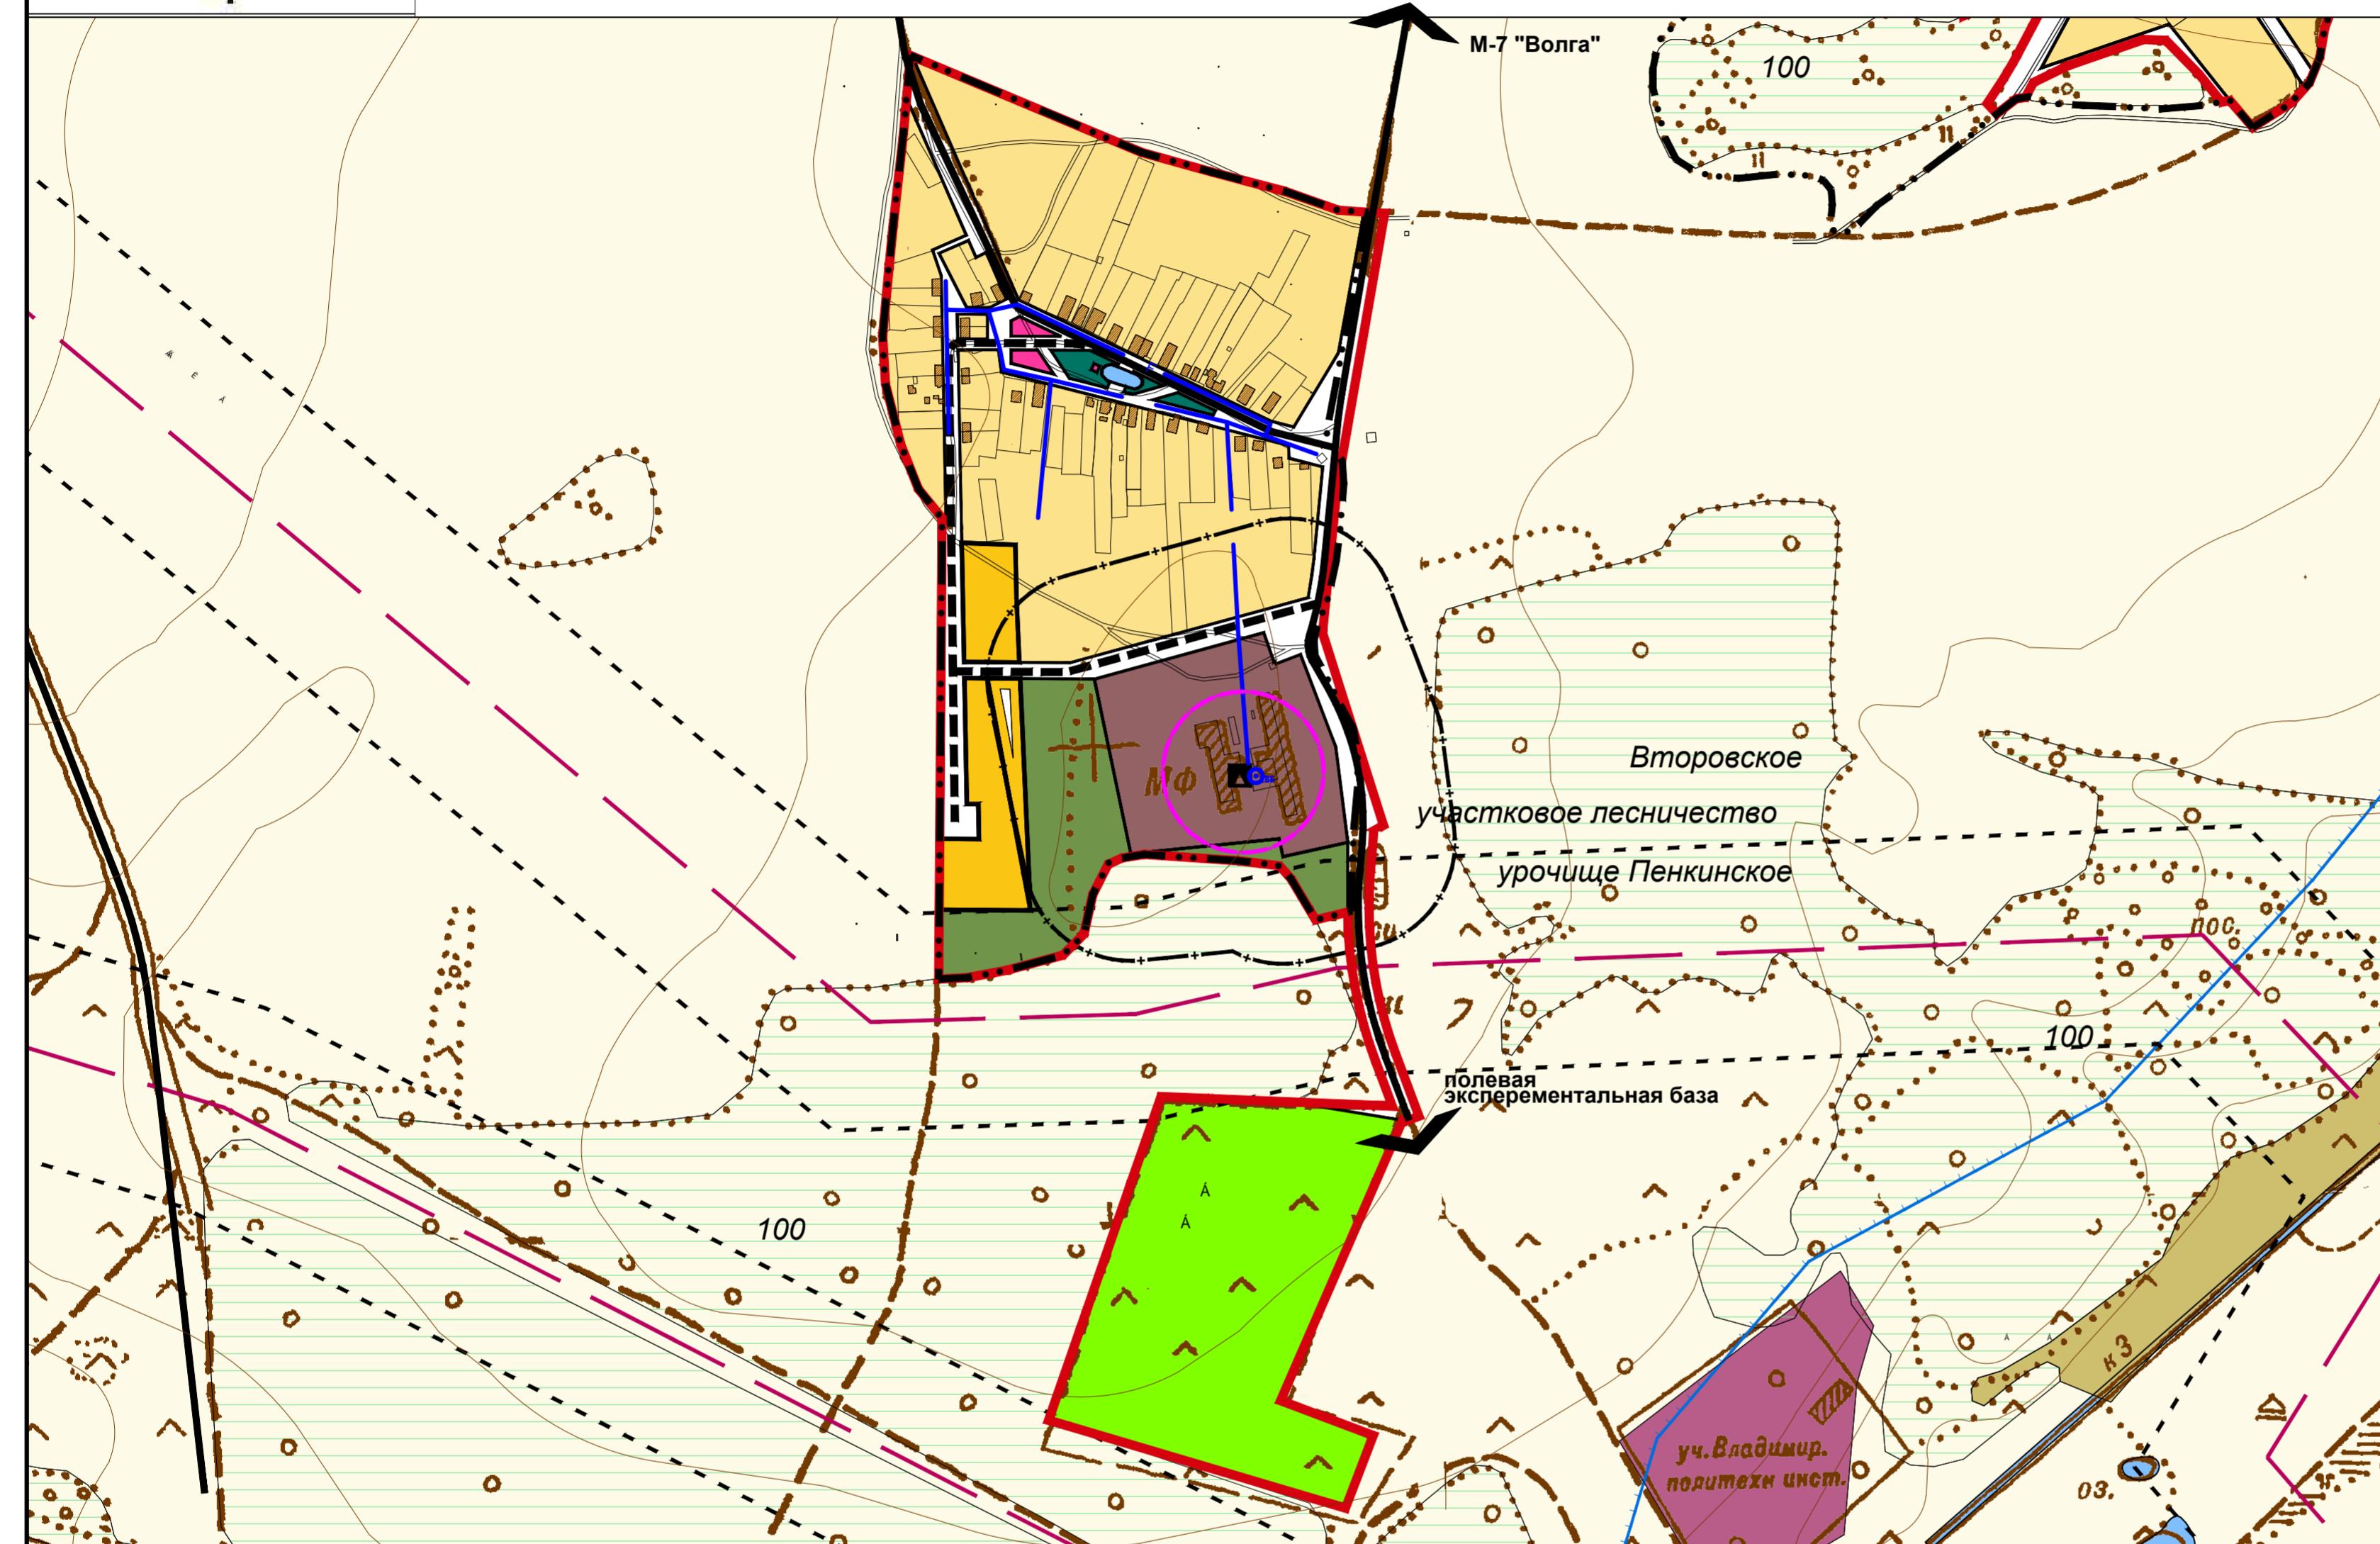

д.Гаврильцево

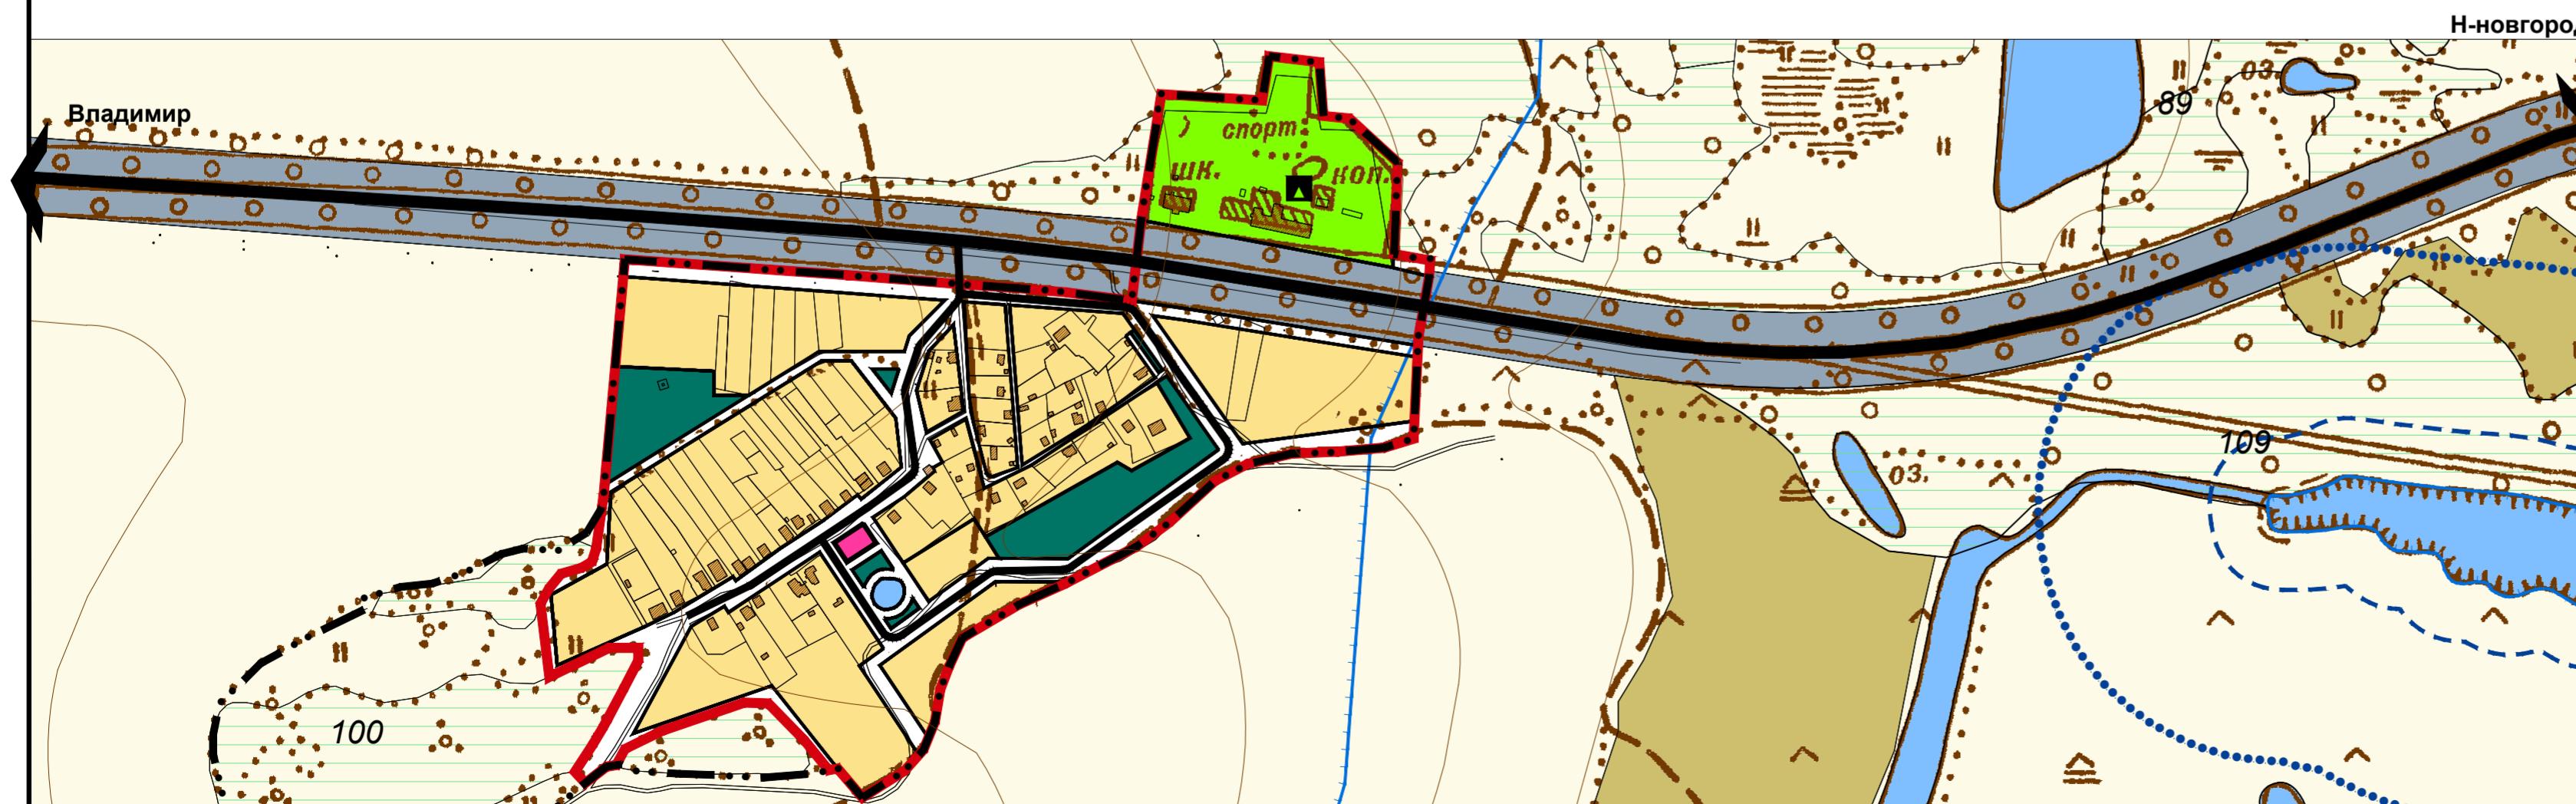

Для служебного пользования
Экз.№ Инв. №

УСЛОВНЫЕ ОБОЗНАЧЕНИЯ

АДМИНИСТРАТИВНО-ТЕРРИТОРИАЛЬНЫЕ ГРАНИЦЫ

- Сущ. ... муниципального образования Второвское (сельское поселение)
Проект. — населенных пунктов

ГРАНИЦЫ ЗОН С ОСОБЫМИ УСЛОВИЯМИ ИСПОЛЬЗОВАНИЯ ТЕРРИТОРИИ

- охранной зоны
особо охраняемых природных территорий, заказников
— охранной зоны объектов культурного наследия
— водоохраных зон
— прибрежных защитных полос
— зон шумового дискомфорта
— санитарно-защитных зон
— территории II пояса зон санитарной охраны источников водоснабжения
— территории III пояса зон санитарной охраны источников водоснабжения
— границы минимально-допустимых расстояний до магистральных нефтепроводов
— коридоры высоковольтных линий 35 кВ и выше

ЗЕМЛИ НАСЕЛЕННЫХ ПУНКТОВ

Функциональные зоны в населенных пунктах Жилые зоны и их границы

- индивидуальной усадебной застройки, личного подсобного хозяйства
— малоэтажной (2-3 эт.) секционной жилой застройки
— запрещенного (ограниченного) нового жилищного строительства

Общественно деловые зоны и их границы

- общественно-деловой застройки
— детских дошкольных учреждений и общеобразовательных школ
— учреждений здравоохранения
— спортивных сооружений

Территории производственных зон, зон инженерных и транспортных инфраструктур и их границы

- промышленных и коммунально-складских предприятий
— коммунальных объектов, гаражей индивидуального транспорта
— инженерных сооружений

Зоны сельскохозяйственного использования

- пашни, пастища, сенокосы для садоводства, огородничества
— объекты сельскохозяйственного назначения

Рекреационные зоны

- зеленых насаждений общего пользования
— лесов и прочих зеленых насаждений

Специального назначения

- кладбища
— санитарно-защитных зон

инженерное оборудование

Существ. сохранин. На расчетный срок

- в том числе:
— водопровод с пожарными гидрантами
— канализация
— артскважина
— водонапорная башня
— канализационные очистные сооружения
— граница санитарно-защитной зоны 1-го пояса источника водоснабжения

| | | | | |
|-------------|---------------|---|----------------------------|--------|
| © | | Данный чертеж не подлежит размножению или передаче другим организациям и лицам без письменного согласия института | | |
| 6143-10 | | Муниципальное образование Пенкинское (сельское поселение) Камешковского района района Владимирской области | | |
| Нач. маст. | Кровяков Ю.Н. | Генеральный план | Стадия | Лист |
| Нач. маст. | Мамченко В.Е. | | | Листов |
| ГАП | Баранова О.В. | | ГП | 22 28 |
| Гл.спец. ВК | Иванов О.И. | | | |
| | | Карта водоснабжения д.Гаврильцево д.Неверково М 1:5000 | | |
| | | | ВЛАДИМИРСКИЙ РАДИАЛ ПРОЕКТ | |