


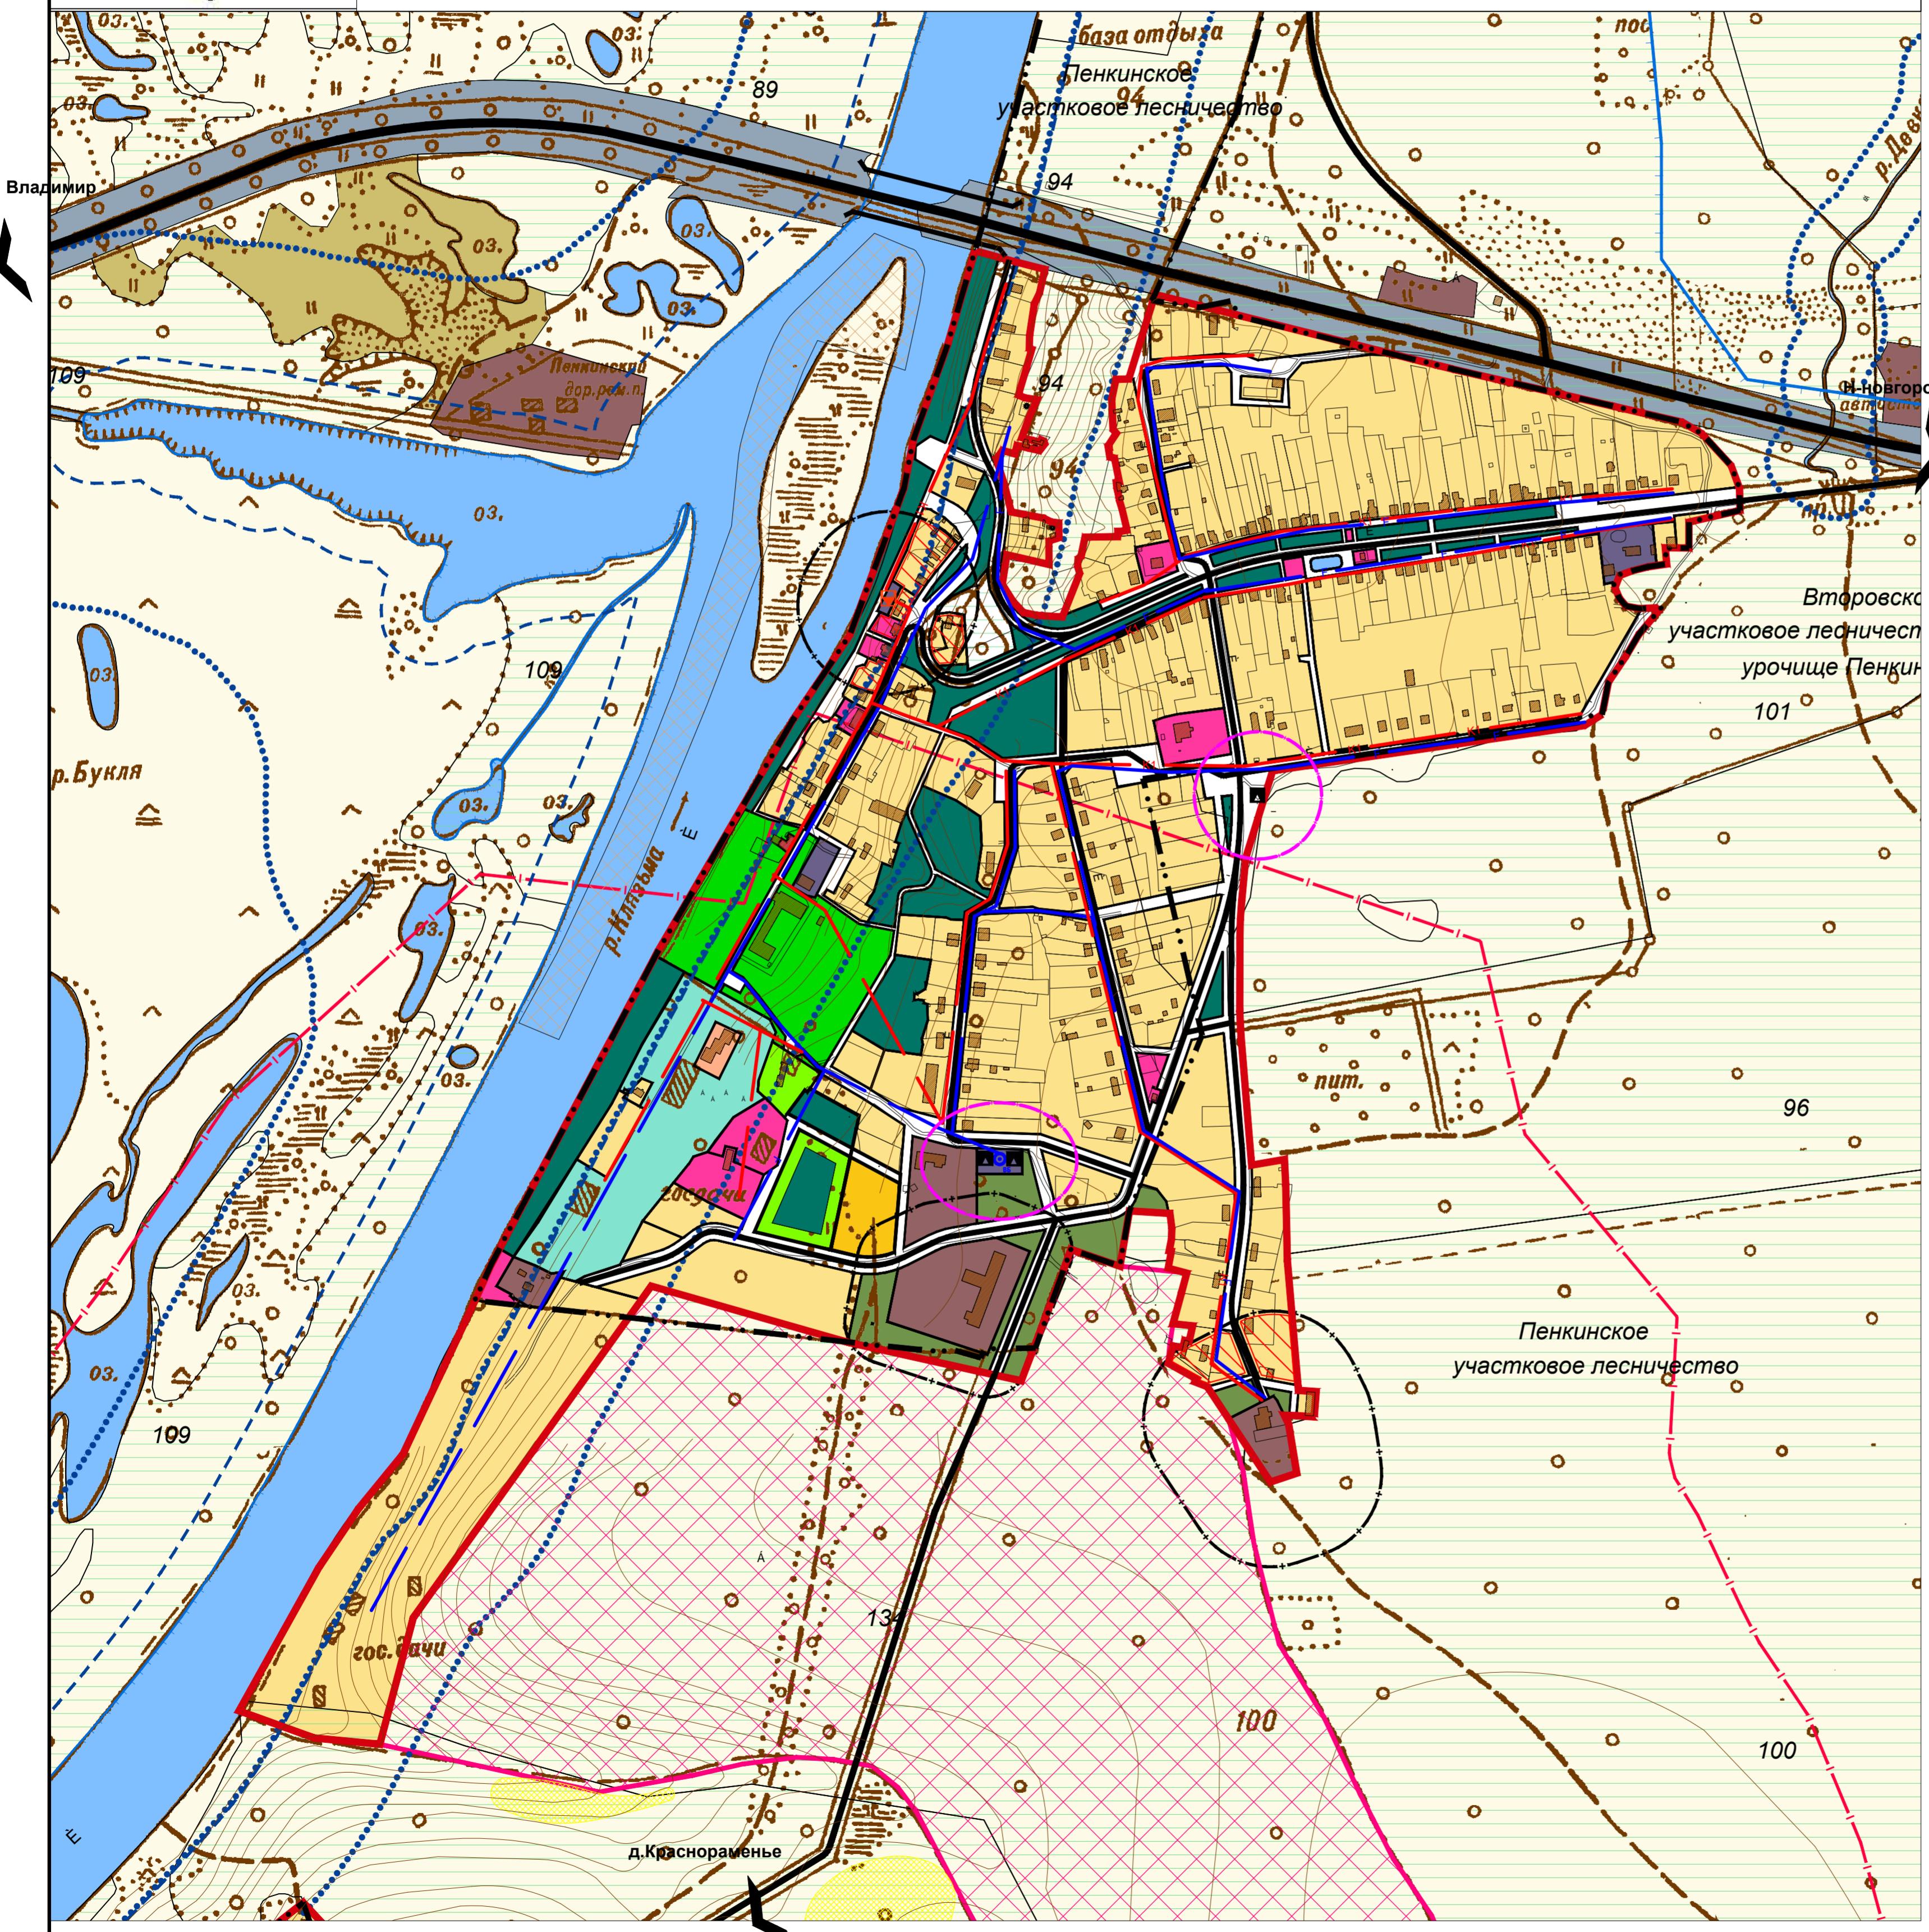

# **Муниципальное образование Пенкинское (сельское поселение) Камешковского района Владимирской области**

# Генеральный план

# Карта водоснабжения и водоотведения д.Пенкино



Для служебного пользования  
Экз.№ Инв. №

## УСЛОВНЫЕ ОБОЗНАЧЕНИЯ

## АДМИНИСТРАТИВНО-ТЕРРИТОРИАЛЬНЫЕ ГРАНИЦЫ

- — населенных пунктов
- ГРАНИЦЫ ЗОН С ОСОБЫМИ УСЛОВИЯМИ ИСПОЛЬЗОВАНИЯ ТЕРРИТОРИИ
  - охранной зоны
  - особо охраняемых природных территорий, заказников
  - охранной зоны объектов культурного наследия

охранной зоны объектов культурного наследия

ЗЕМЛИ НАСЕЛЕННЫХ ПУНКТОВ

## **Функциональные зоны в населенных пунктах**

- индивидуальной усадебной застройки, личного подсобного хозяйства
- малоэтажной ( 2-3 эт.) секционной жилой застройки запрещённого ( ограниченного) нового жилищного строительства

- общественно-деловые зоны и их границы
- общественно-деловой застройки
- детских дошкольных учреждений и общеобразовательных школ
- учреждений здравоохранения

спортивных сооружений  
Территорий производственных зон,  
зон инженерных и транспортных инфраструктур и их границы  
промышленных и коммунально-складских  
предприятий

- предприятий коммунальных объектов, гаражей индивидуального транспорта
- инженерных сооружений

- территория железной дороги
- Зоны сельскохозяйственного использования
  - пашни, пастбища, сенокосы
  - для садоводства, огородничества

## объекты сельскохозяйственного назначения

### Рекреационные зоны

зеленых насаждений общего пользования, лесов и прочих

зеленых насаждений  
Специального назначения  
кладбища  
санитарно-защитных зон

инженерное оборудование

в. сохран.	Проект.
	водопровод с пожарными гидрантами
	канализация
	артскважина
	водонапорная башня
	канализационные очистные сооружения
	граница санитарно-защитной зоны 1-го пояса источника водоснабжения

	<p>Данный чертеж не подлежит размножению или передаче другим организациям и лицам без письменного согласия института</p>				
			<b>6143-10</b>		
			<b>Муниципальное образование Пенкинское (сельское поселение) Камешковского района района Владимирской области</b>		
Кровяков Ю.Н.		<b>Генеральный план</b>  <b>Карта водоснабжения и водоотведения</b> <b>д.Пенкино</b> <b>M 1:5000</b>	<b>Стадия</b>	<b>Лист</b>	<b>Листов</b>
Мамченко В.Е.			<b>ГП</b>	<b>20</b>	<b>28</b>
Баранова О.В.					
Иванов О.И.					
Шмидт М.Г.					