



Муниципальное образование Пенкинское (сельское поселение) Камешковского района Владимирской области

с.Воскресенское

Генеральный план

ЭКСПЛИКАЦИЯ

ОБЪЕКТЫ КАПИТАЛЬНОГО СТРОИТЕЛЬСТВА

Организации и учреждения управления, кредитно-финансовые учреждения и предприятия связи

- 1 административные здания, офисы
- 2 отделение связи, банк, сберкасса

Объекты учебно-образовательного назначения

- 3 детские дошкольные учреждения
- 4 общеобразовательные школы
- 5 учебный центр

Объекты культурно-досугового назначения

- 6 дом культуры
- 7 клуб
- 8 библиотека

Объекты спортивного назначения

- 9 физкультурно-спортивный комплекс
- 10 стадион, спортивная площадка

Объекты здравоохранения

- 11 больница
- 12 амбулаторно-поликлиническое учреждение, ФАП

Объекты торговли, общественного питания и бытового обслуживания

- 13 магазин
- 14 предприятия общепита
- 15 предприятия бытового обслуживания
- 16 гостиница, мотель
- 17 баня
- 18 объекты социального обеспечения

Культурные сооружения

- 19 церковь, часовня

Объекты производственного и коммунально-складского назначения

- 20 производственные центры, малые предприятия, цеха
- 21 пожарное депо
- 22 организованные места забора воды для пожаротушения

Объекты сельскохозяйственного назначения

- 23 фермы
- 24 площадки инвестиционного развития АПК

Объекты транспортной инфраструктуры

- 25 железнодорожные станции
- 26 объекты дорожного сервиса
- 27 ГАЗС, АЗС
- 28 железнодорожный переезд
- 29 мост, путепровод

Объекты инженерной инфраструктуры

- 30 ГРС
- 31 электроподстанция
- 32 водозаборные сооружения
- 33 водонапорные башни
- 34 очистные сооружения
- 35 вышка сотовой связи
- 36 ТП
- 37 котельная
- 38 ГРП

Объекты специального назначения

- 39 кладбище

Объекты отдыха и туризма

- 40 база отдыха, турбазы
- 41 детский оздоровительный лагерь, санаторий

Объекты культурного наследия

- 42 памятники археологии
- 43 культурные сооружения
- 44 ансамбль усадьбы
- 45 памятники истории и искусства, гражданской архитектуры

УСЛОВНЫЕ ОБОЗНАЧЕНИЯ

АДМИНИСТРАТИВНО-ТЕРРИТОРИАЛЬНЫЕ ГРАНИЦЫ

- Сущ. Проект.
- муниципального образования Второвское (сельское поселение)
 - населенных пунктов

ГРАНИЦЫ ЗОН С ОСОБИМИ УСЛОВИЯМИ ИСПОЛЬЗОВАНИЯ ТЕРРИТОРИИ

- охранной зоны особо охраняемых природных территорий, заказников
- охранной зоны объектов культурного наследия
- водоохранных зон
- прибрежных защитных полос
- зон шумового дискомфорта
- санитарно-защитных зон
- территории II пояса зон санитарной охраны источников водоснабжения
- территории III пояса зон санитарной охраны источников водоснабжения
- границы минимально-допустимых расстояний до магистральных нефтепроводов
- границы минимально-допустимых расстояний до магистральных газопроводов
- коридоры высоковольтных линий 35 кВ и выше

ЗЕМЛИ НАСЕЛЕННЫХ ПУНКТОВ

Функциональные зоны в населенных пунктах
Жилые зоны и их границы

- Сущ. Проект.
- индивидуальной усадебной застройки, личного подсобного хозяйства
 - малоэтажной (2-3 эт.) секционной жилой застройки запрещенного (ограниченного) нового жилищного строительства

Общественно деловые зоны и их границы

- общественно-деловой застройки
- детских дошкольных учреждений и общеобразовательных школ
- учреждений здравоохранения
- спортивных сооружений

Территорий производственных зон, зон инженерных и транспортных инфраструктур и их границы

- промышленных и коммунально-складских предприятий
- коммунальных объектов, гаражей индивидуального транспорта
- инженерных сооружений
- территория железной дороги

Зоны сельскохозяйственного использования

- Сущ. Проект.
- пашни, пастбища, сенокосы для садоводства, огородничества
 - объекты сельскохозяйственного назначения

Рекреационные зоны

- зеленых насаждений общего пользования
- лесов и прочих зеленых насаждений

Специального назначения

- кладбища
- санитарно-защитных зон

ЗЕМЛИ СЕЛЬСКОХОЗЯЙСТВЕННОГО НАЗНАЧЕНИЯ И ИХ ГРАНИЦЫ

- сельскохозяйственные угодья
- особо ценные продуктивные сельскохозяйственные угодья
- садоводческие некоммерческие товарищества
- земли администрации за границей сельских населенных пунктов
- земли занятые зданиями, строениями, используемые для производства, хранения и переработки сельхоз. продукции

ЗЕМЛИ ПРОМЫШЛЕННОСТИ И ЭНЕРГЕТИКИ, ТРАНСПОРТА, СВЯЗИ, ЗЕМЛИ ОБОРОНЫ, БЕЗОПАСНОСТИ, ЗЕМЛИ ИНОГО СПЕЦИАЛЬНОГО НАЗНАЧЕНИЯ И ИХ ГРАНИЦЫ

- для размещения производственных и административных зданий, строений и обслуживающих их объектов
- для размещения комплекса по переработке и захоронению ТБО, территории кладбищ
- для обеспечения деятельности и эксплуатации объектов железнодорожного транспорта (полоса отвода железной дороги)
- высокоскоростная железная дорога
- автомобильная дорога общего пользования федерального значения
- автомобильная дорога общего пользования межмуниципального значения
- автомобильная дорога общего пользования местного значения
- прочие дороги
- магистральные нефтепродуктопроводы
- высоковольтных линий 35 кВ и выше

ЗЕМЛИ ОСОБО ОХРАНЯЕМЫХ ТЕРРИТОРИЙ И ОБЪЕКТОВ


- земли особо охраняемых природных территорий и их границы
- памятников природы
- природных заказников
- земли историко-культурного назначения и их границы
- особо-ценные земли и их границы
- земли рекреационного назначения и их границы
- учреждения отдыха, туризма, физкультурно-оздоровительной, спортивной деятельности, детские и спортивные лагеря

ЗЕМЛИ ЛЕСНОГО ФОНДА И ИХ ГРАНИЦЫ

- леса, выполняющие защитные функции в том числе;
- леса зеленых зон

ЗЕМЛИ ВОДНОГО ФОНДА И ИХ ГРАНИЦЫ

- водоемы (озера, пруды, обводненные карьеры, водохранилища реки, ручьи, каналы)

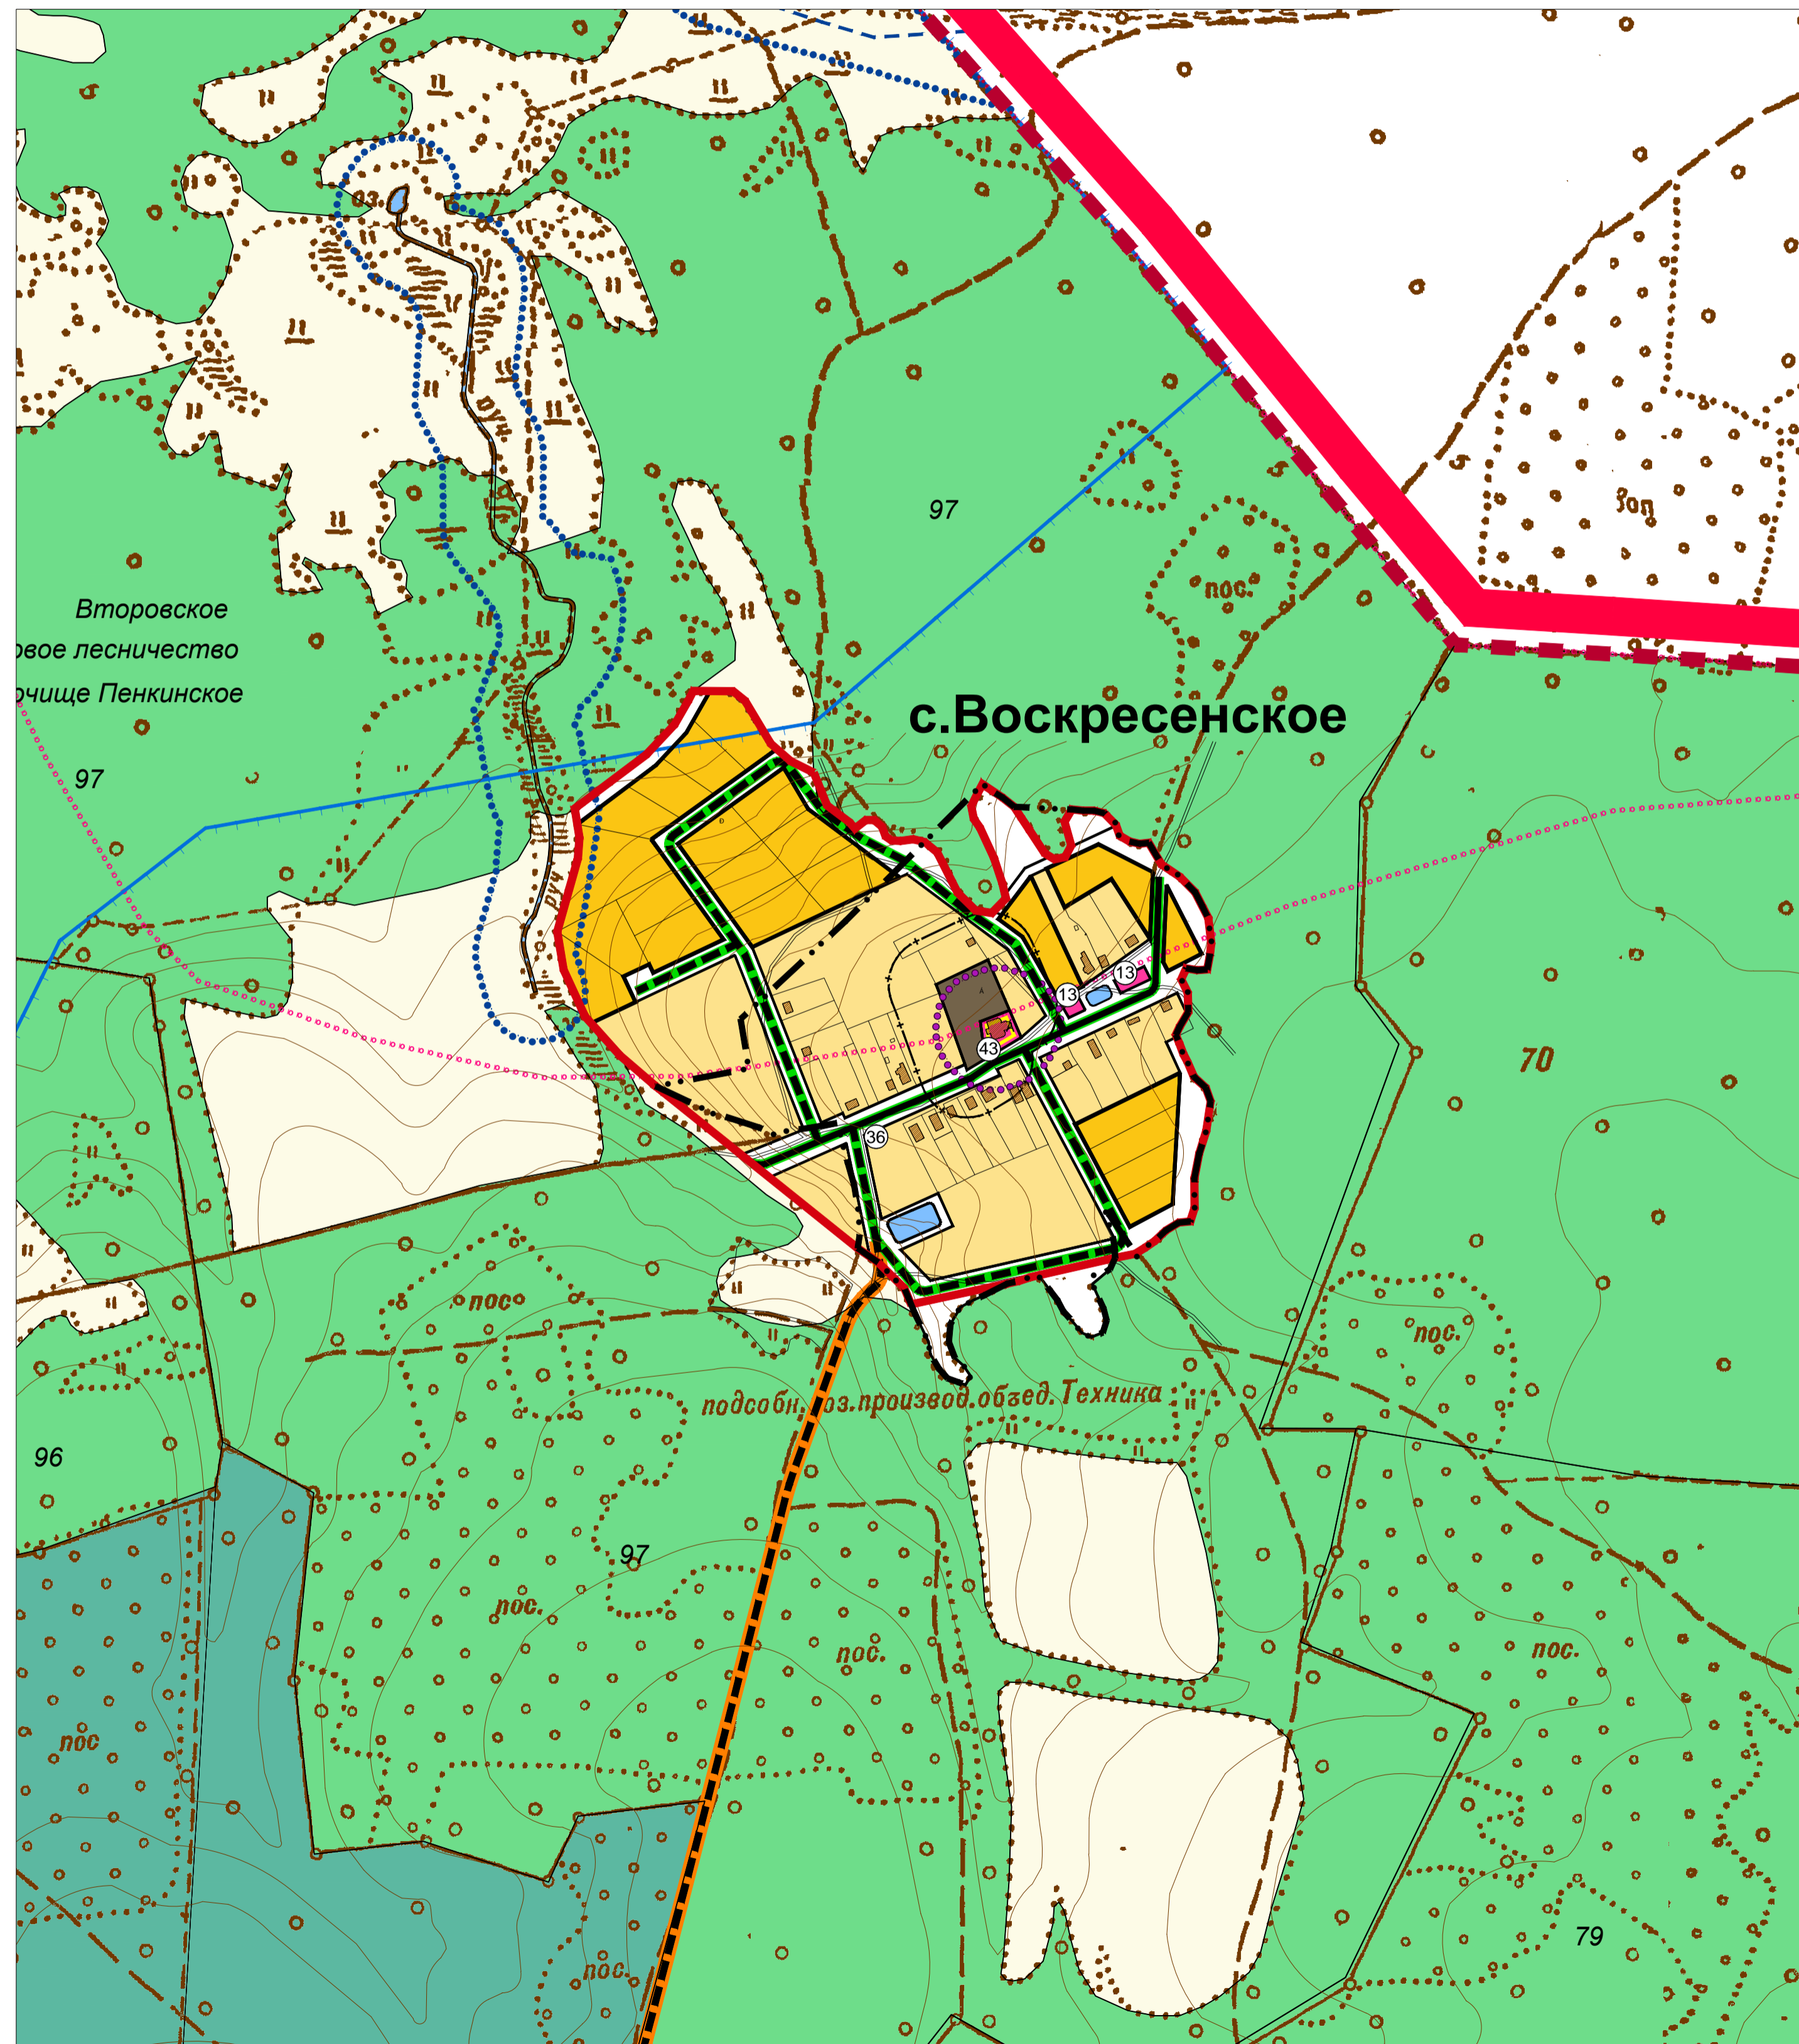

M7-"Волга"

Для служебного пользования
Экз. № Инв. №

		Данный чертеж не подлежит размножению или передаче другим организациям и лицам без письменного согласия института		
		6143-10		
		Муниципальное образование Пенкинское (сельское поселение) Камешковского района Владимирской области		
		Генеральный план		
Нач. маст.	Крючков Ю.И.	Стадия	Лист	Листов
ГАП	Баранова О.В.	ГП	14	28
Архитектор	Баранова О.В.			
И.группы	Евдокимов М.Ф.			
		Генеральный план с.Воскресенское М 1:5000		
		ВЛАДИМИРГРАЖДАНПРОЕКТ		